




PLANTA PARCIAL PISO 5  
DEPARTAMENTO TIPO ESC. 1:25

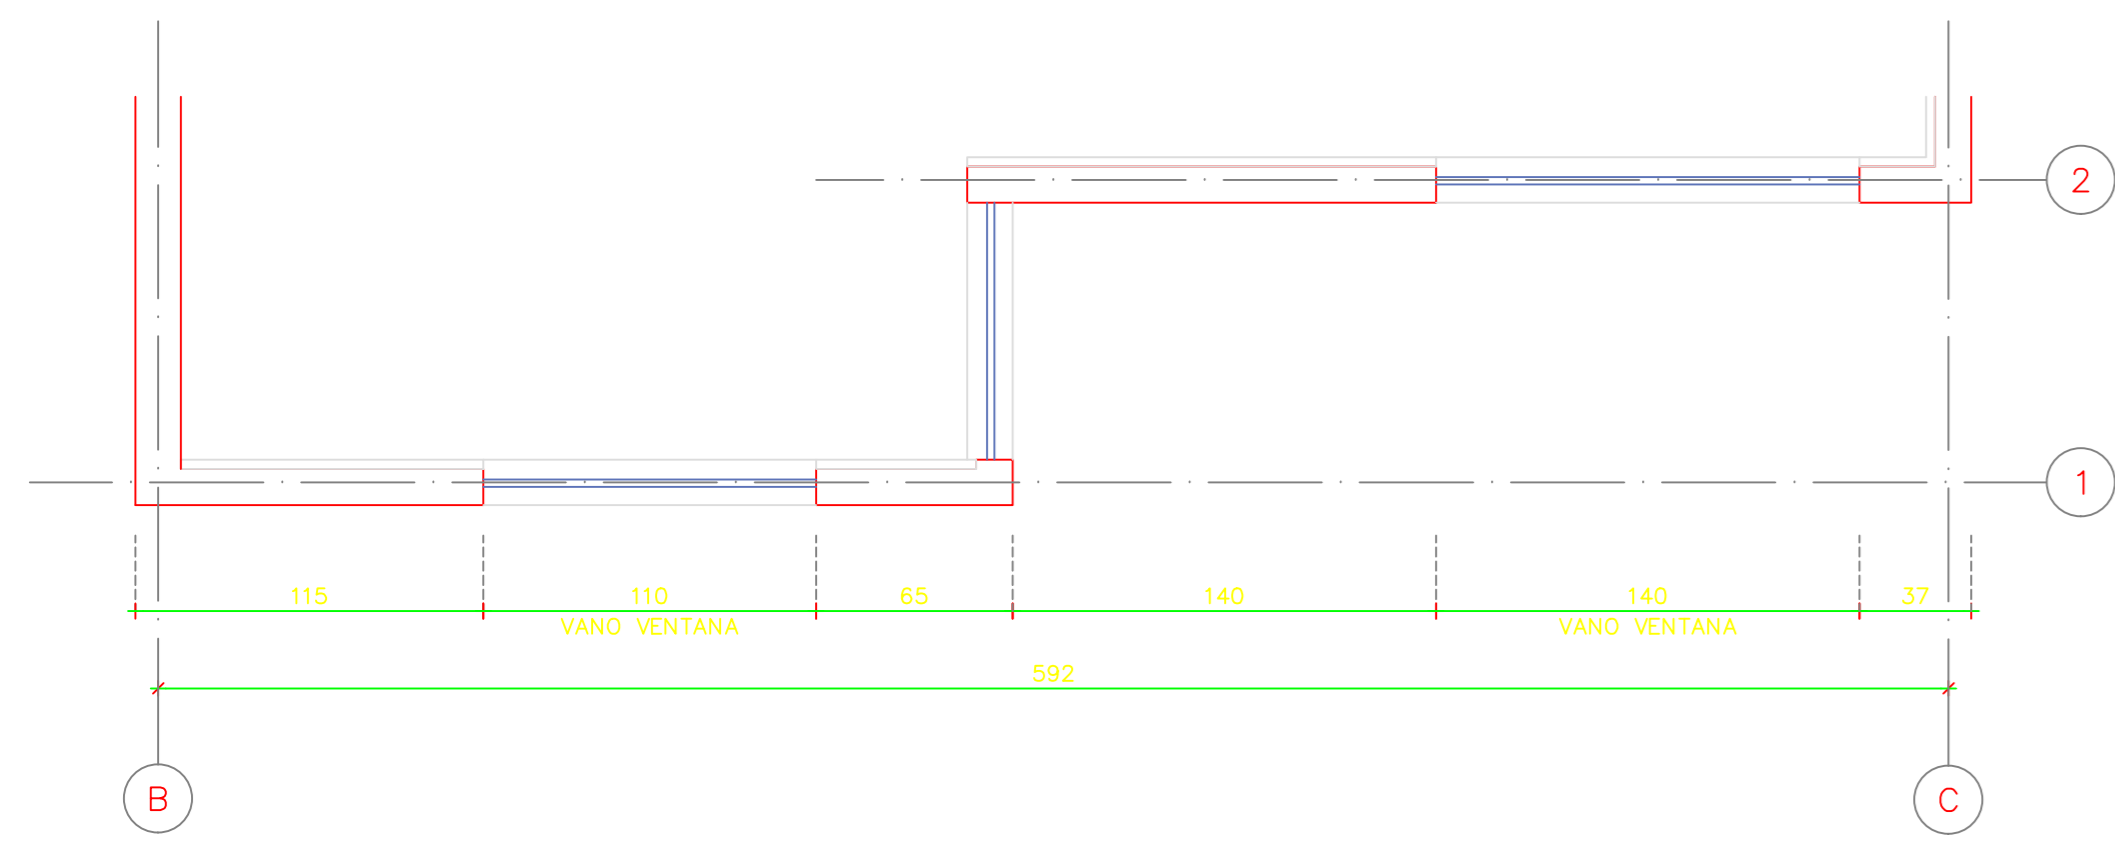


PLANTA PARCIAL PISO 4  
DEPARTAMENTO TIPO ESC. 1:25

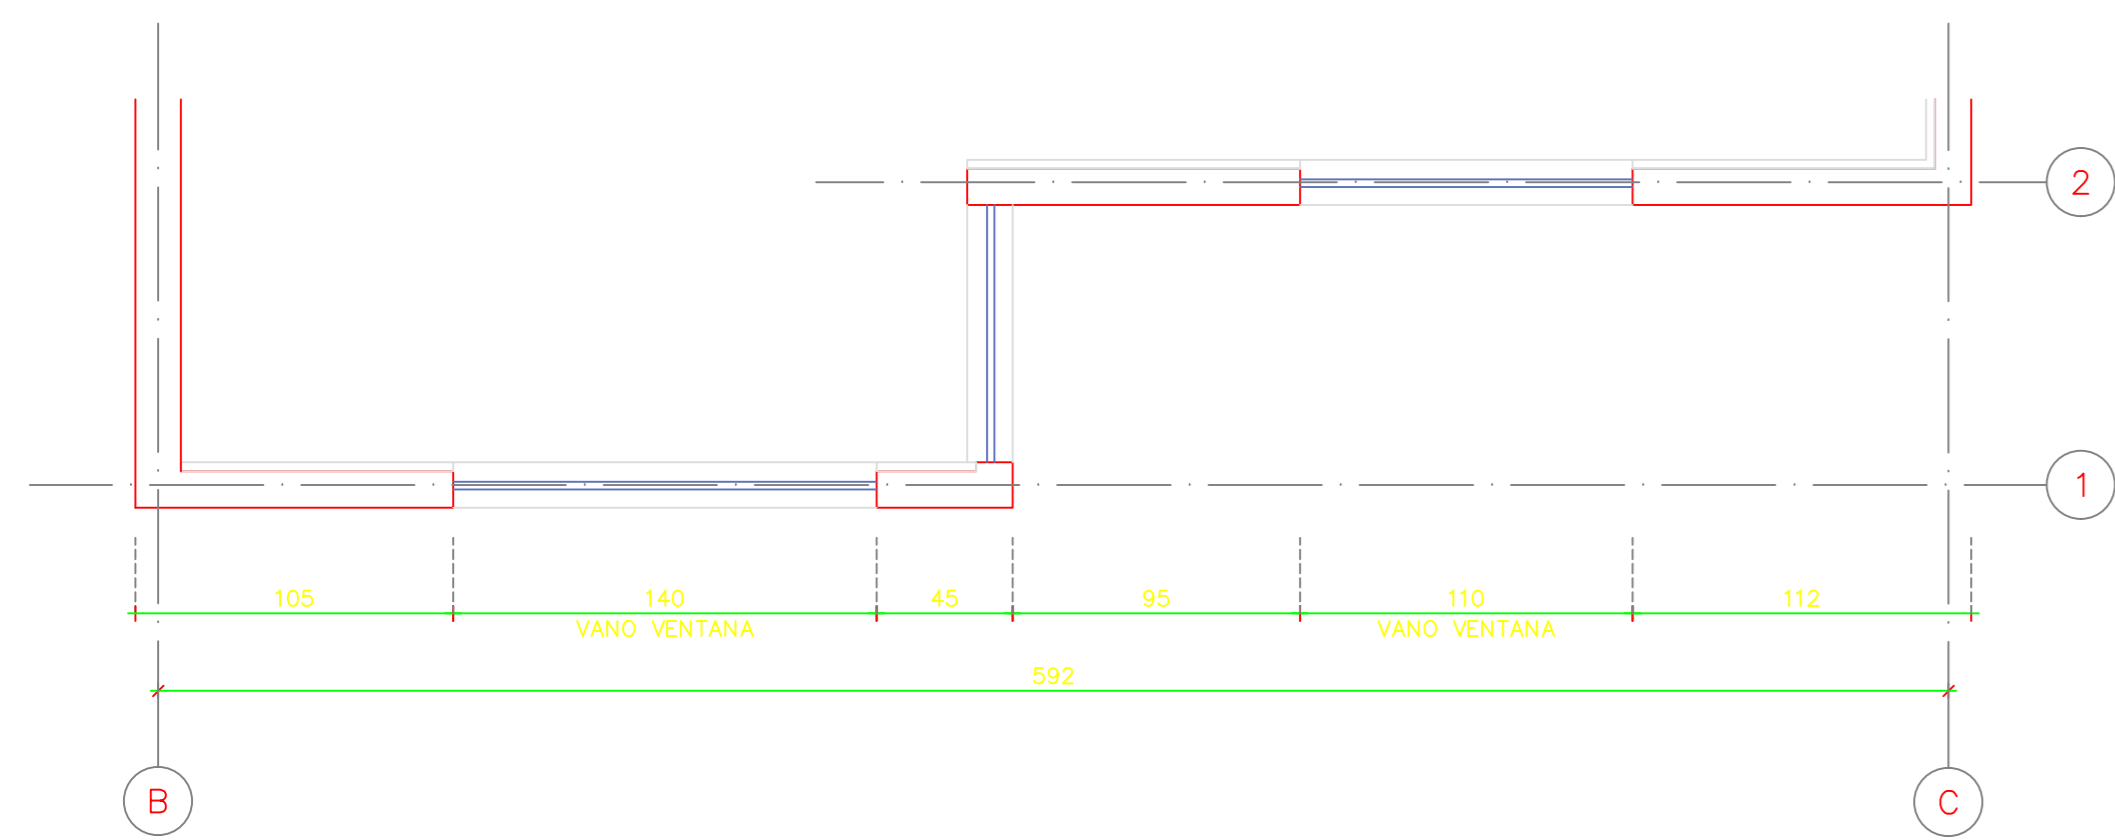


PLANTA PARCIAL PISO 3  
DEPARTAMENTO TIPO ESC. 1:25

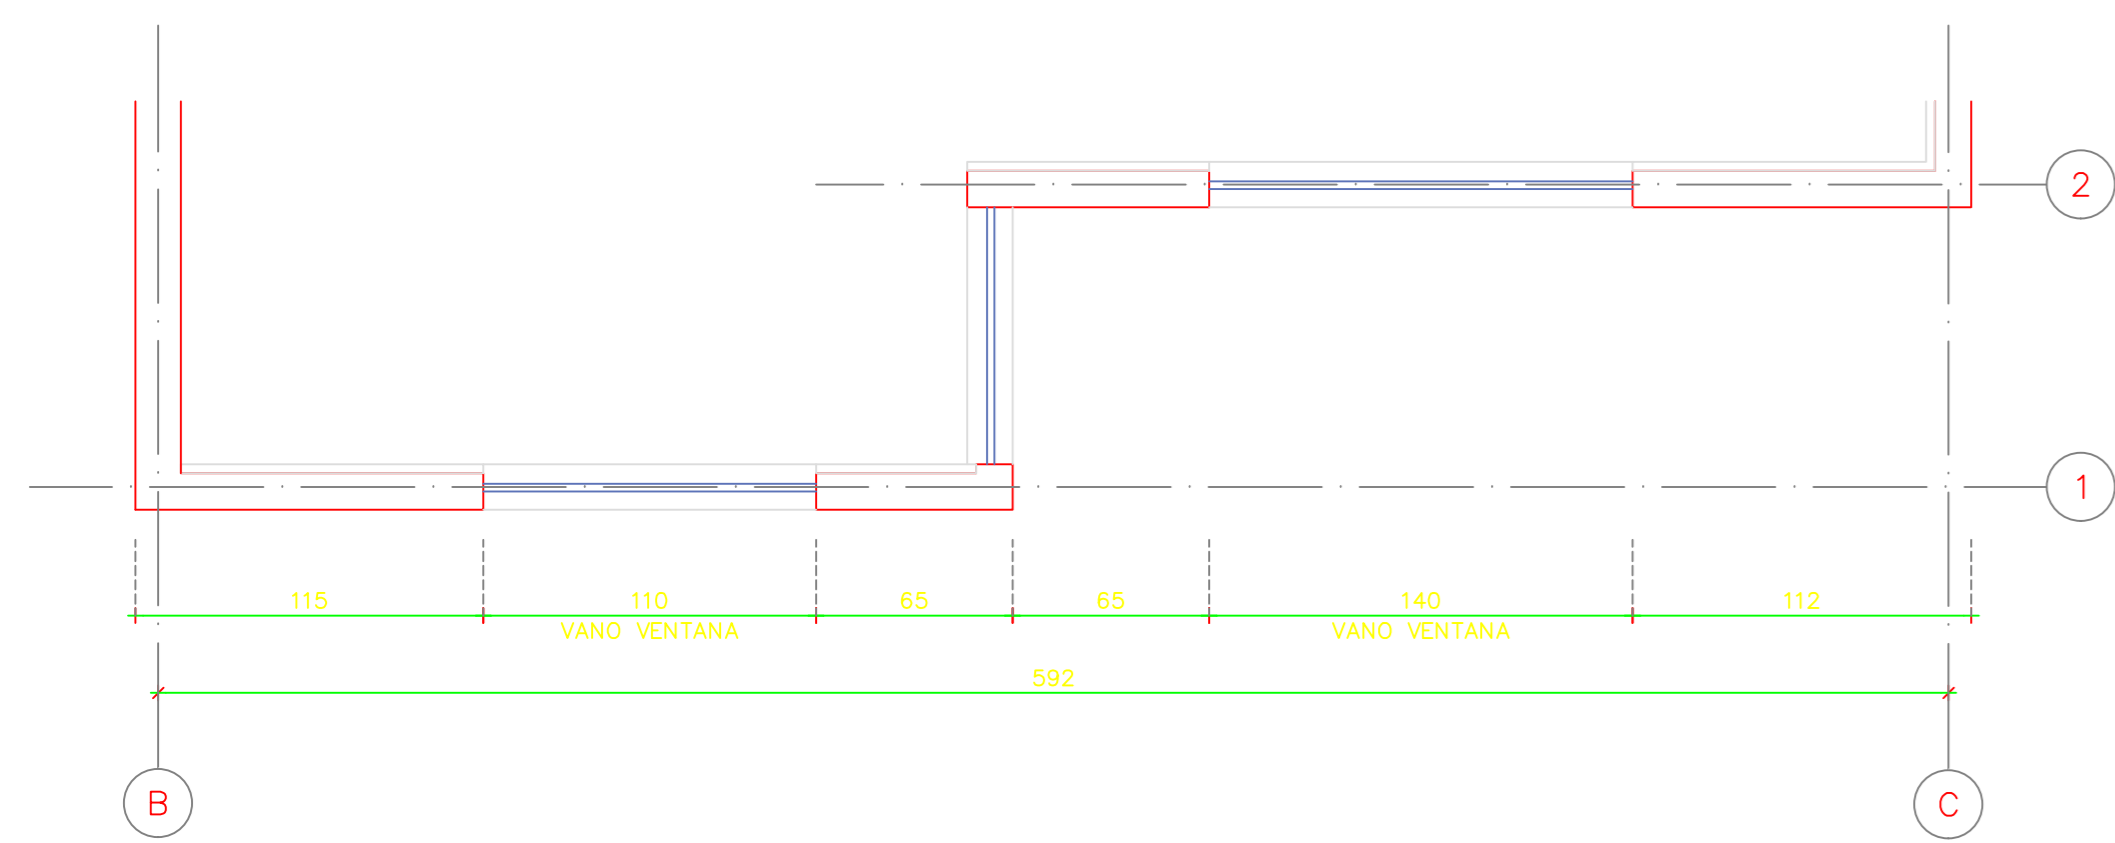


PLANTA PARCIAL PISO 1  
DEPARTAMENTO TIPO ESC. 1:25

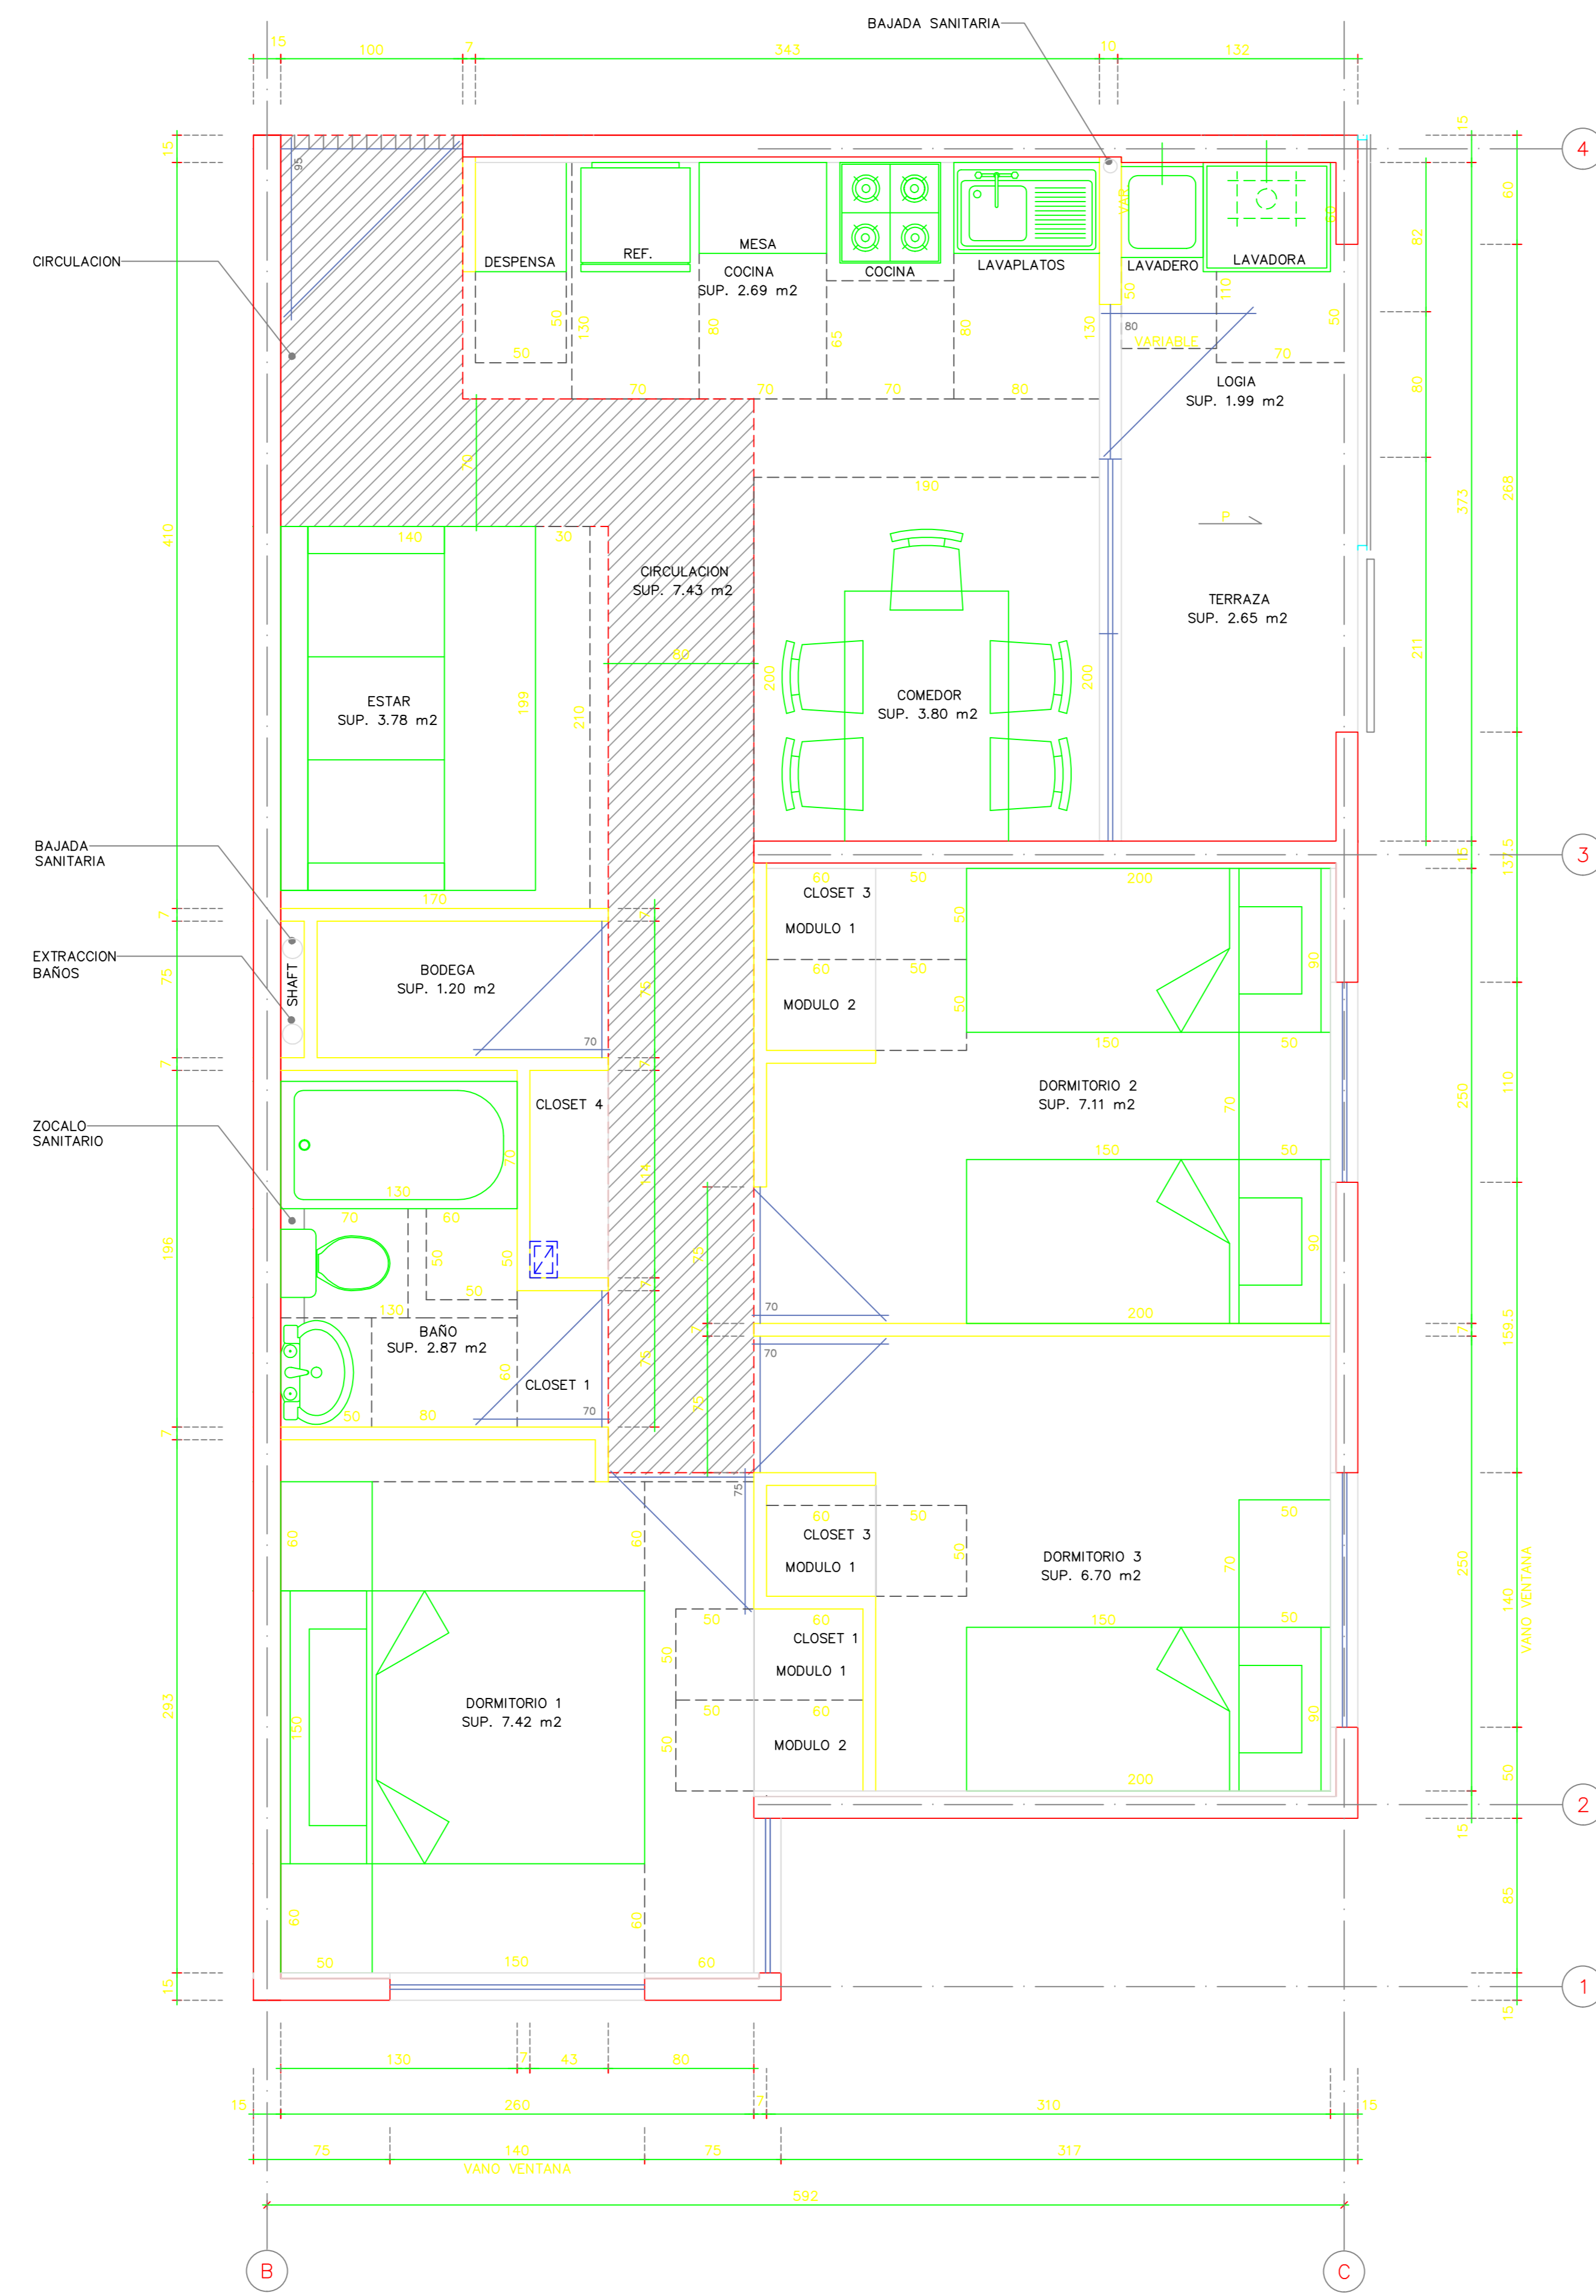


PLANTA DEPARTAMENTO TIPO PISO 2  
ESC. 1:25

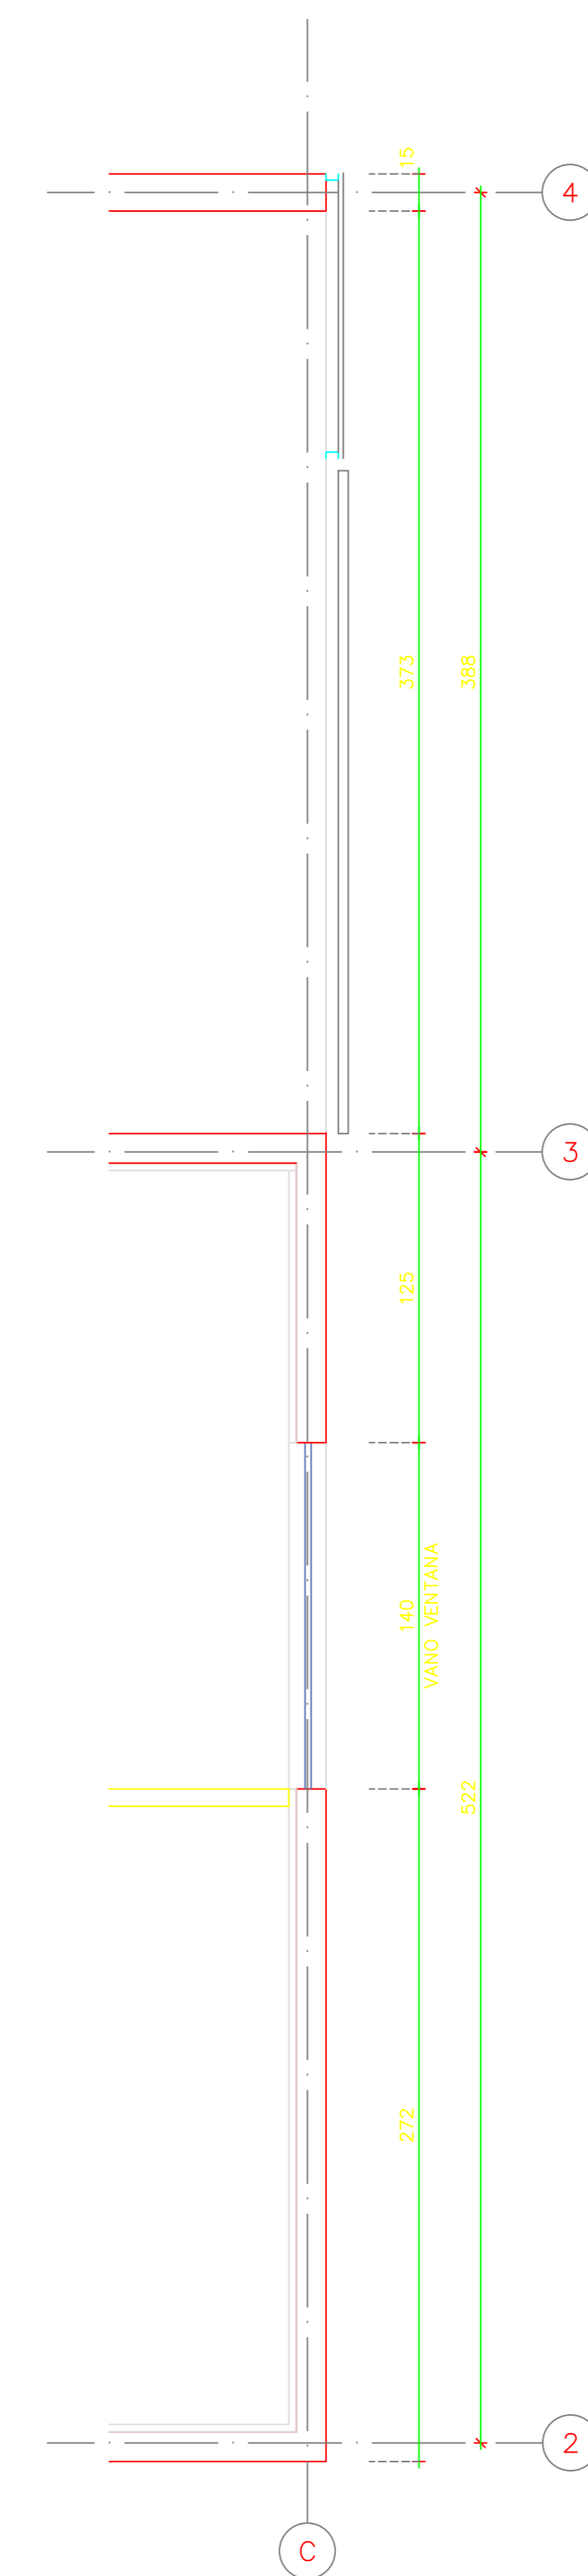

PLANTA PARCIAL PISO 1 Y 5  
DEPARTAMENTO TIPO ESC. 1:25

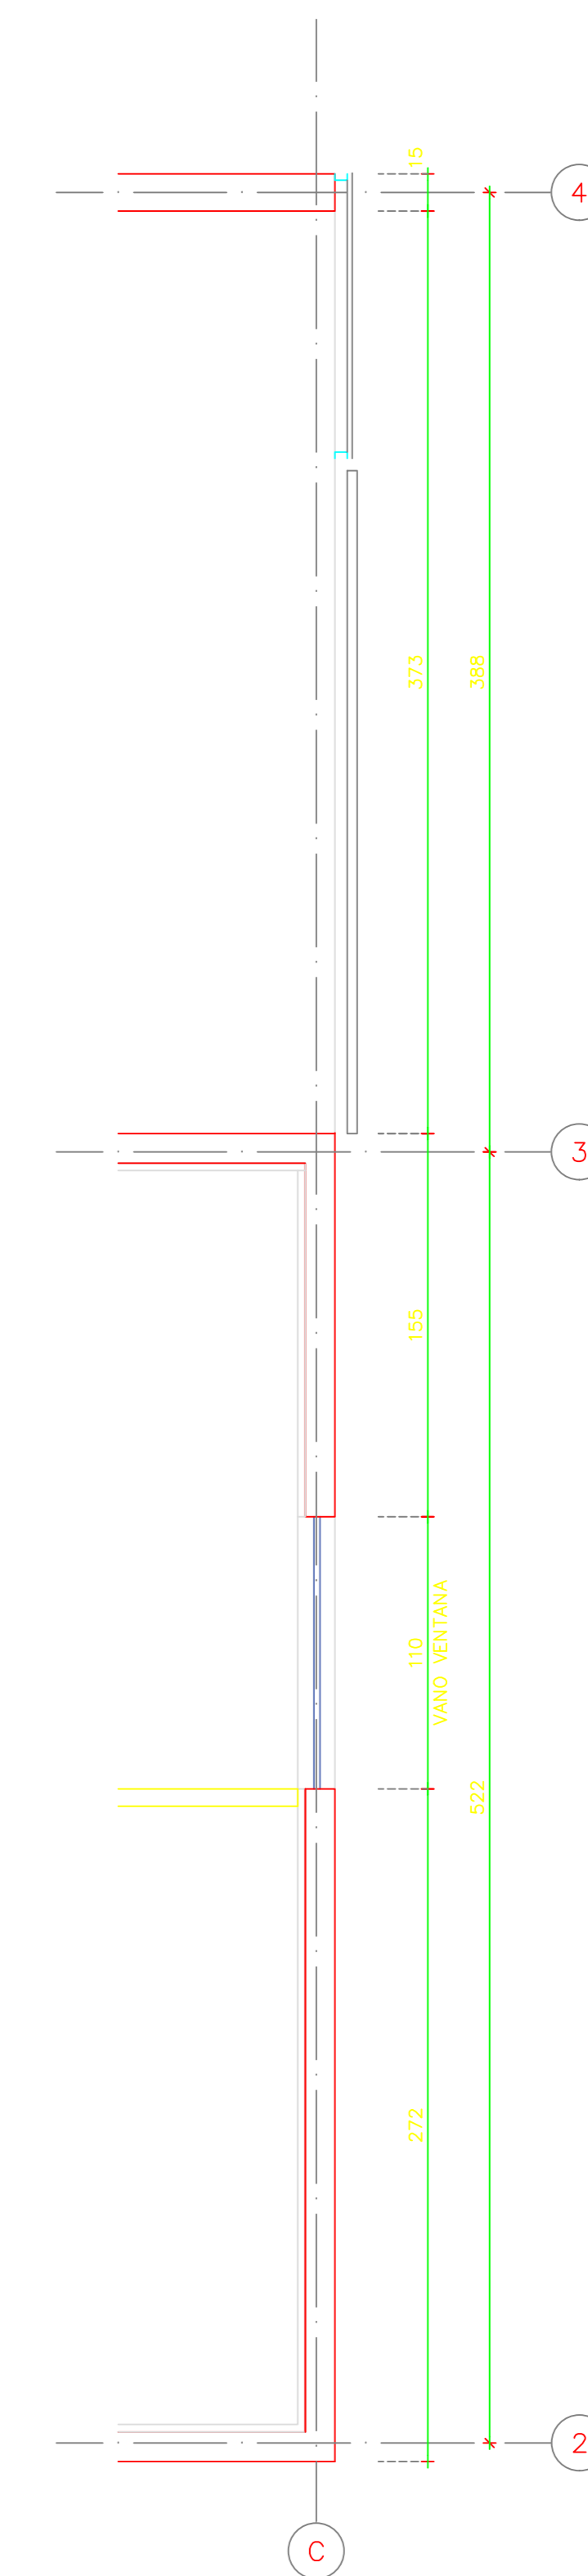

PLANTA PARCIAL PISO 3  
DEPARTAMENTO TIPO ESC. 1:25

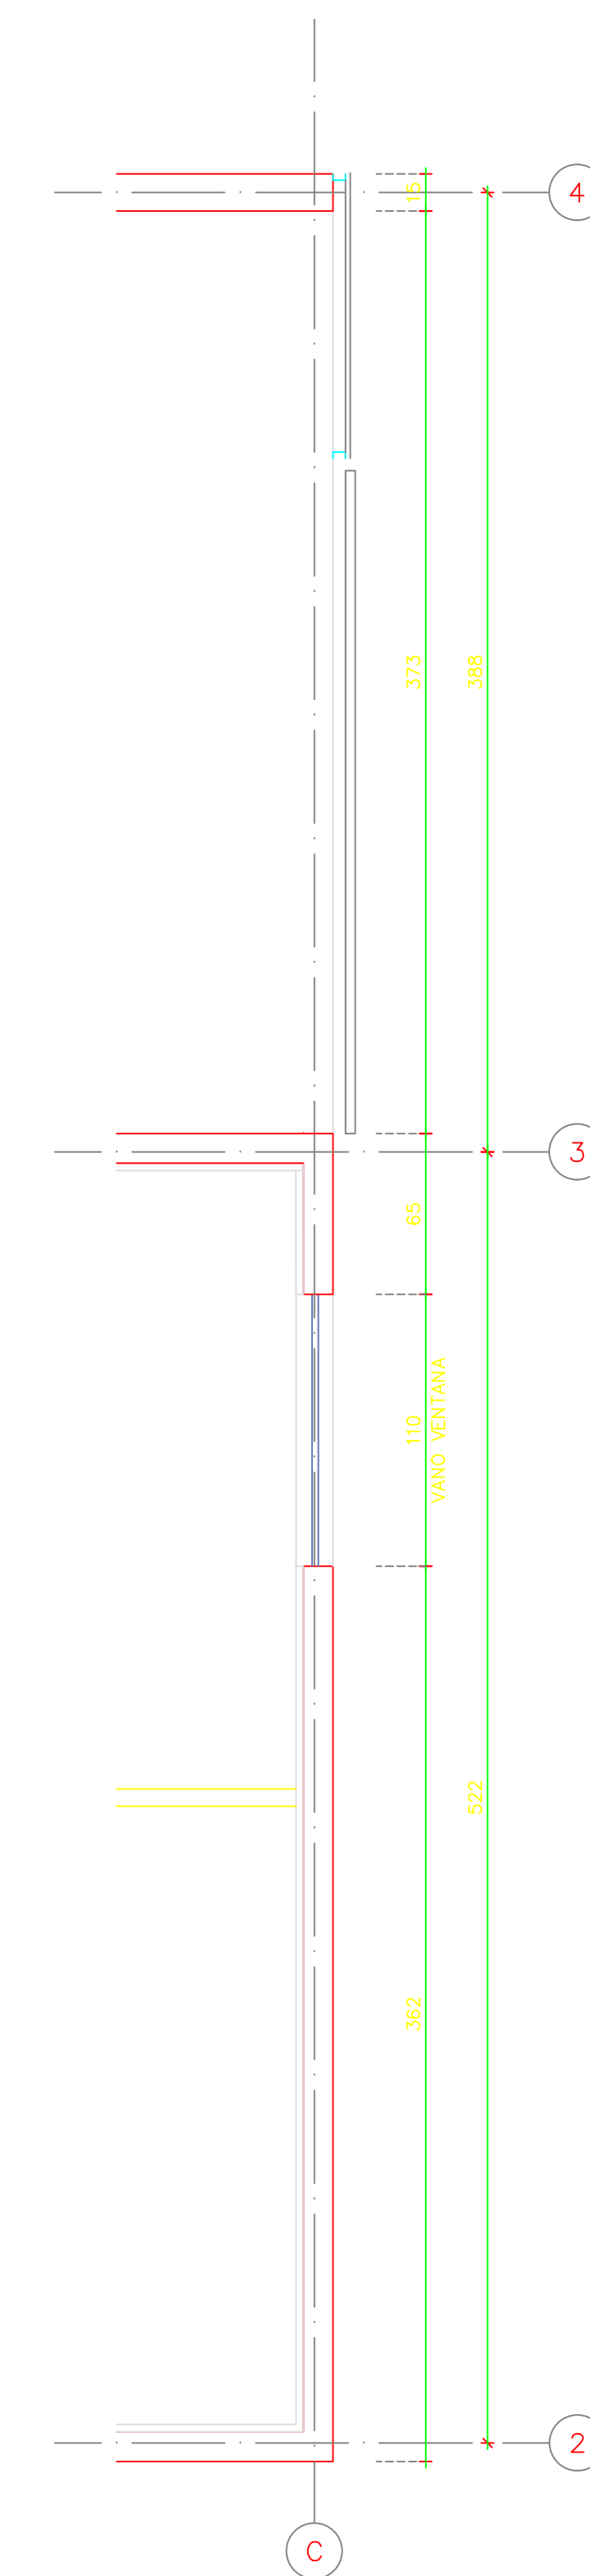

PLANTA PARCIAL PISO 4  
DEPARTAMENTO TIPO ESC. 1:25

**NOTAS GENERALES**  
 1.- TODAS LAS COTAS DEBEN SER VERIFICADAS EN OBRA.  
 2.- COTAS EN CENTÍMETROS, NIVELES EN METROS.  
 3.- LAS COTAS PREVALECEM SOBRE EL DIBUJO.  
 4.- LOS NIVELES SEÑALADOS ESTÁN REFERIDOS AL NIVEL O.G. ±0.00, CORRESPONDIENDO AL 526.40 DEL LEVANTAMIENTO TOPOGRÁFICO.

<b>SERVIU</b> SERVICIO DE VIVIENDA Y URBANIZACIÓN REGION METROPOLITANA SUB-DIRECCION DE VIVIENDA Y EQUIPAMIENTO		
PROGRAMA FONDO SOLIDARIO DE ELECCION DE VIVIENDA		
<b>"CONJUNTO JUSTICIA SOCIAL"</b> <b>VIVIENDA TIPOLOGIA 1</b>		
CONTENIDO: PROYECTO DE ARQUITECTURA PLANTA DE ARQUITECTURA DEPARTAMENTO TIPO		
COMUNA: <b>RECOLETA</b>	FECHA: <b>MAYO 2018</b>	ESCALAS: <b>1:25</b>
PROYECTO: <b>PROPIETARIO</b>	PROYECTADO POR: <b>ILUSTRE MUNICIPALIDAD DE RECOLETA</b>	
MANDANTE: <b>REVISOR ESTUDIOS</b>	REVISOR ESTUDIOS: <b>REVISOR ESTUDIOS</b>	
<b>APROBACION SERVIU METROPOLITANO</b>		
EL PRESENTE PLANO HA SIDO APROBADO CON FECHA:		
REVISOR ESTUDIOS	DATE	COORDINADOR UNIDAD
CARPETA N°	MODIFICACION	PLANO N° <b>4</b>
N°	MODIFICACION	FIRMA
		FECHA