

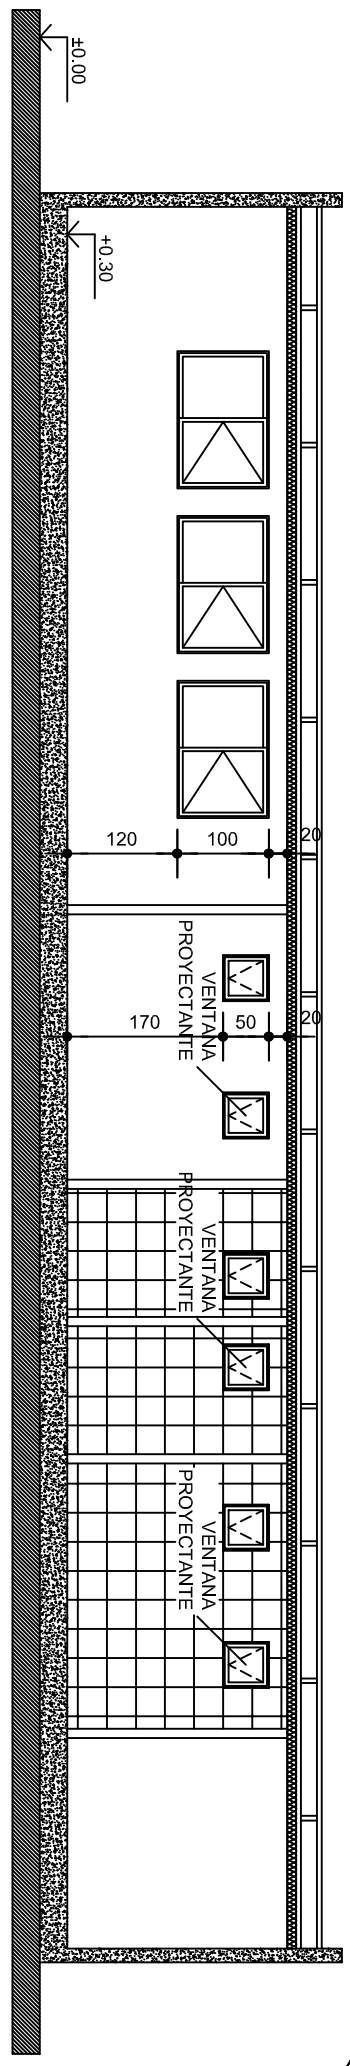


CORTE 1-1  
ESCALA 1:50

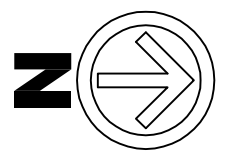

PLANTA GENERAL  
ESCALA 1:50

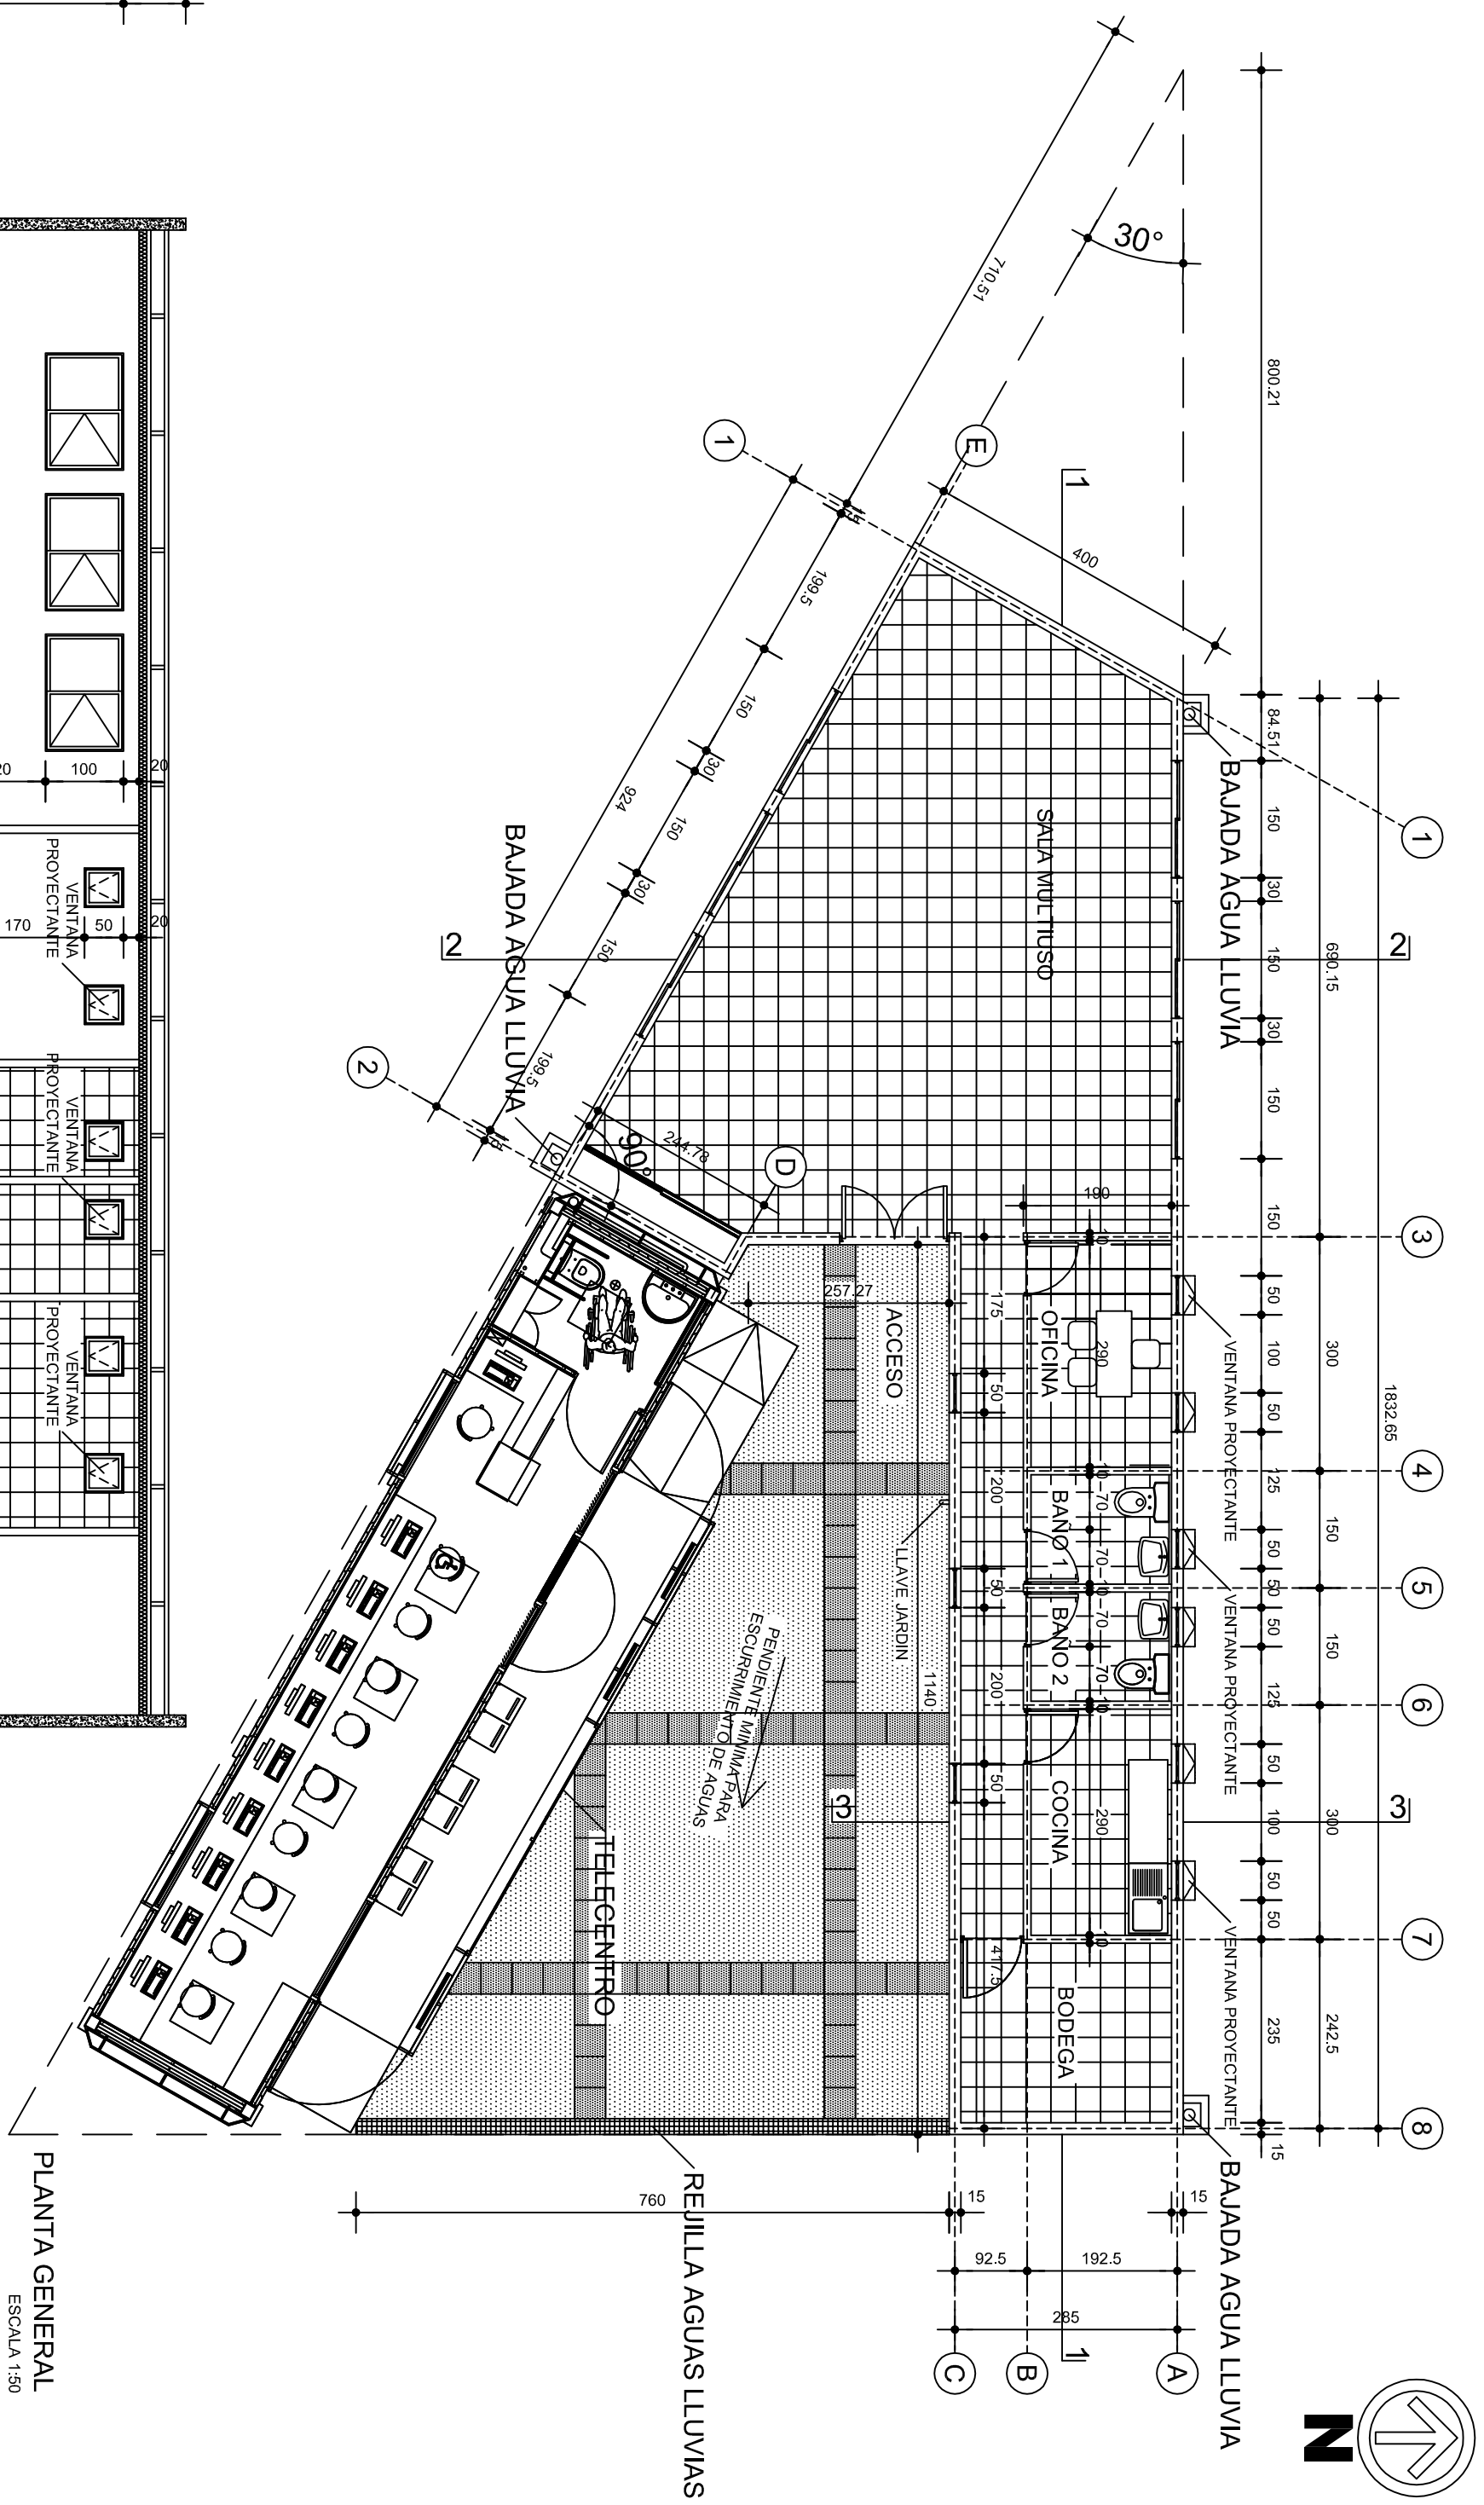

NOTA: LAS COTAS Y LA SITUACION DEL TERRENO EN CUANTO A MOBILIARIO, ARBORIZACION, ILUMINACION Y TODOS LOS ELEMENTOS QUE COMPONEN EL TERRENO DEBEN SER CONSERVADOS EN TERRENO

PROYECTISTA: QUIERO MI BARRIO (BARRIO LA COLUVINI)	MUNICIPALIDAD DE REQUELETA	PROYECTO: CONSTRUCCION SEDE COMUNITARIA MARTA COLUVINI	FECHA: 03 DE Mayo 2008
ARQUITECTO: Gustavo Alvarado SECRETARIO: Gustavo Alvarado	FECHA: 03 DE Mayo 2008
