


Q. M. B. / "IMPLEMENTACIÓN JUEGOS INFANTILES"

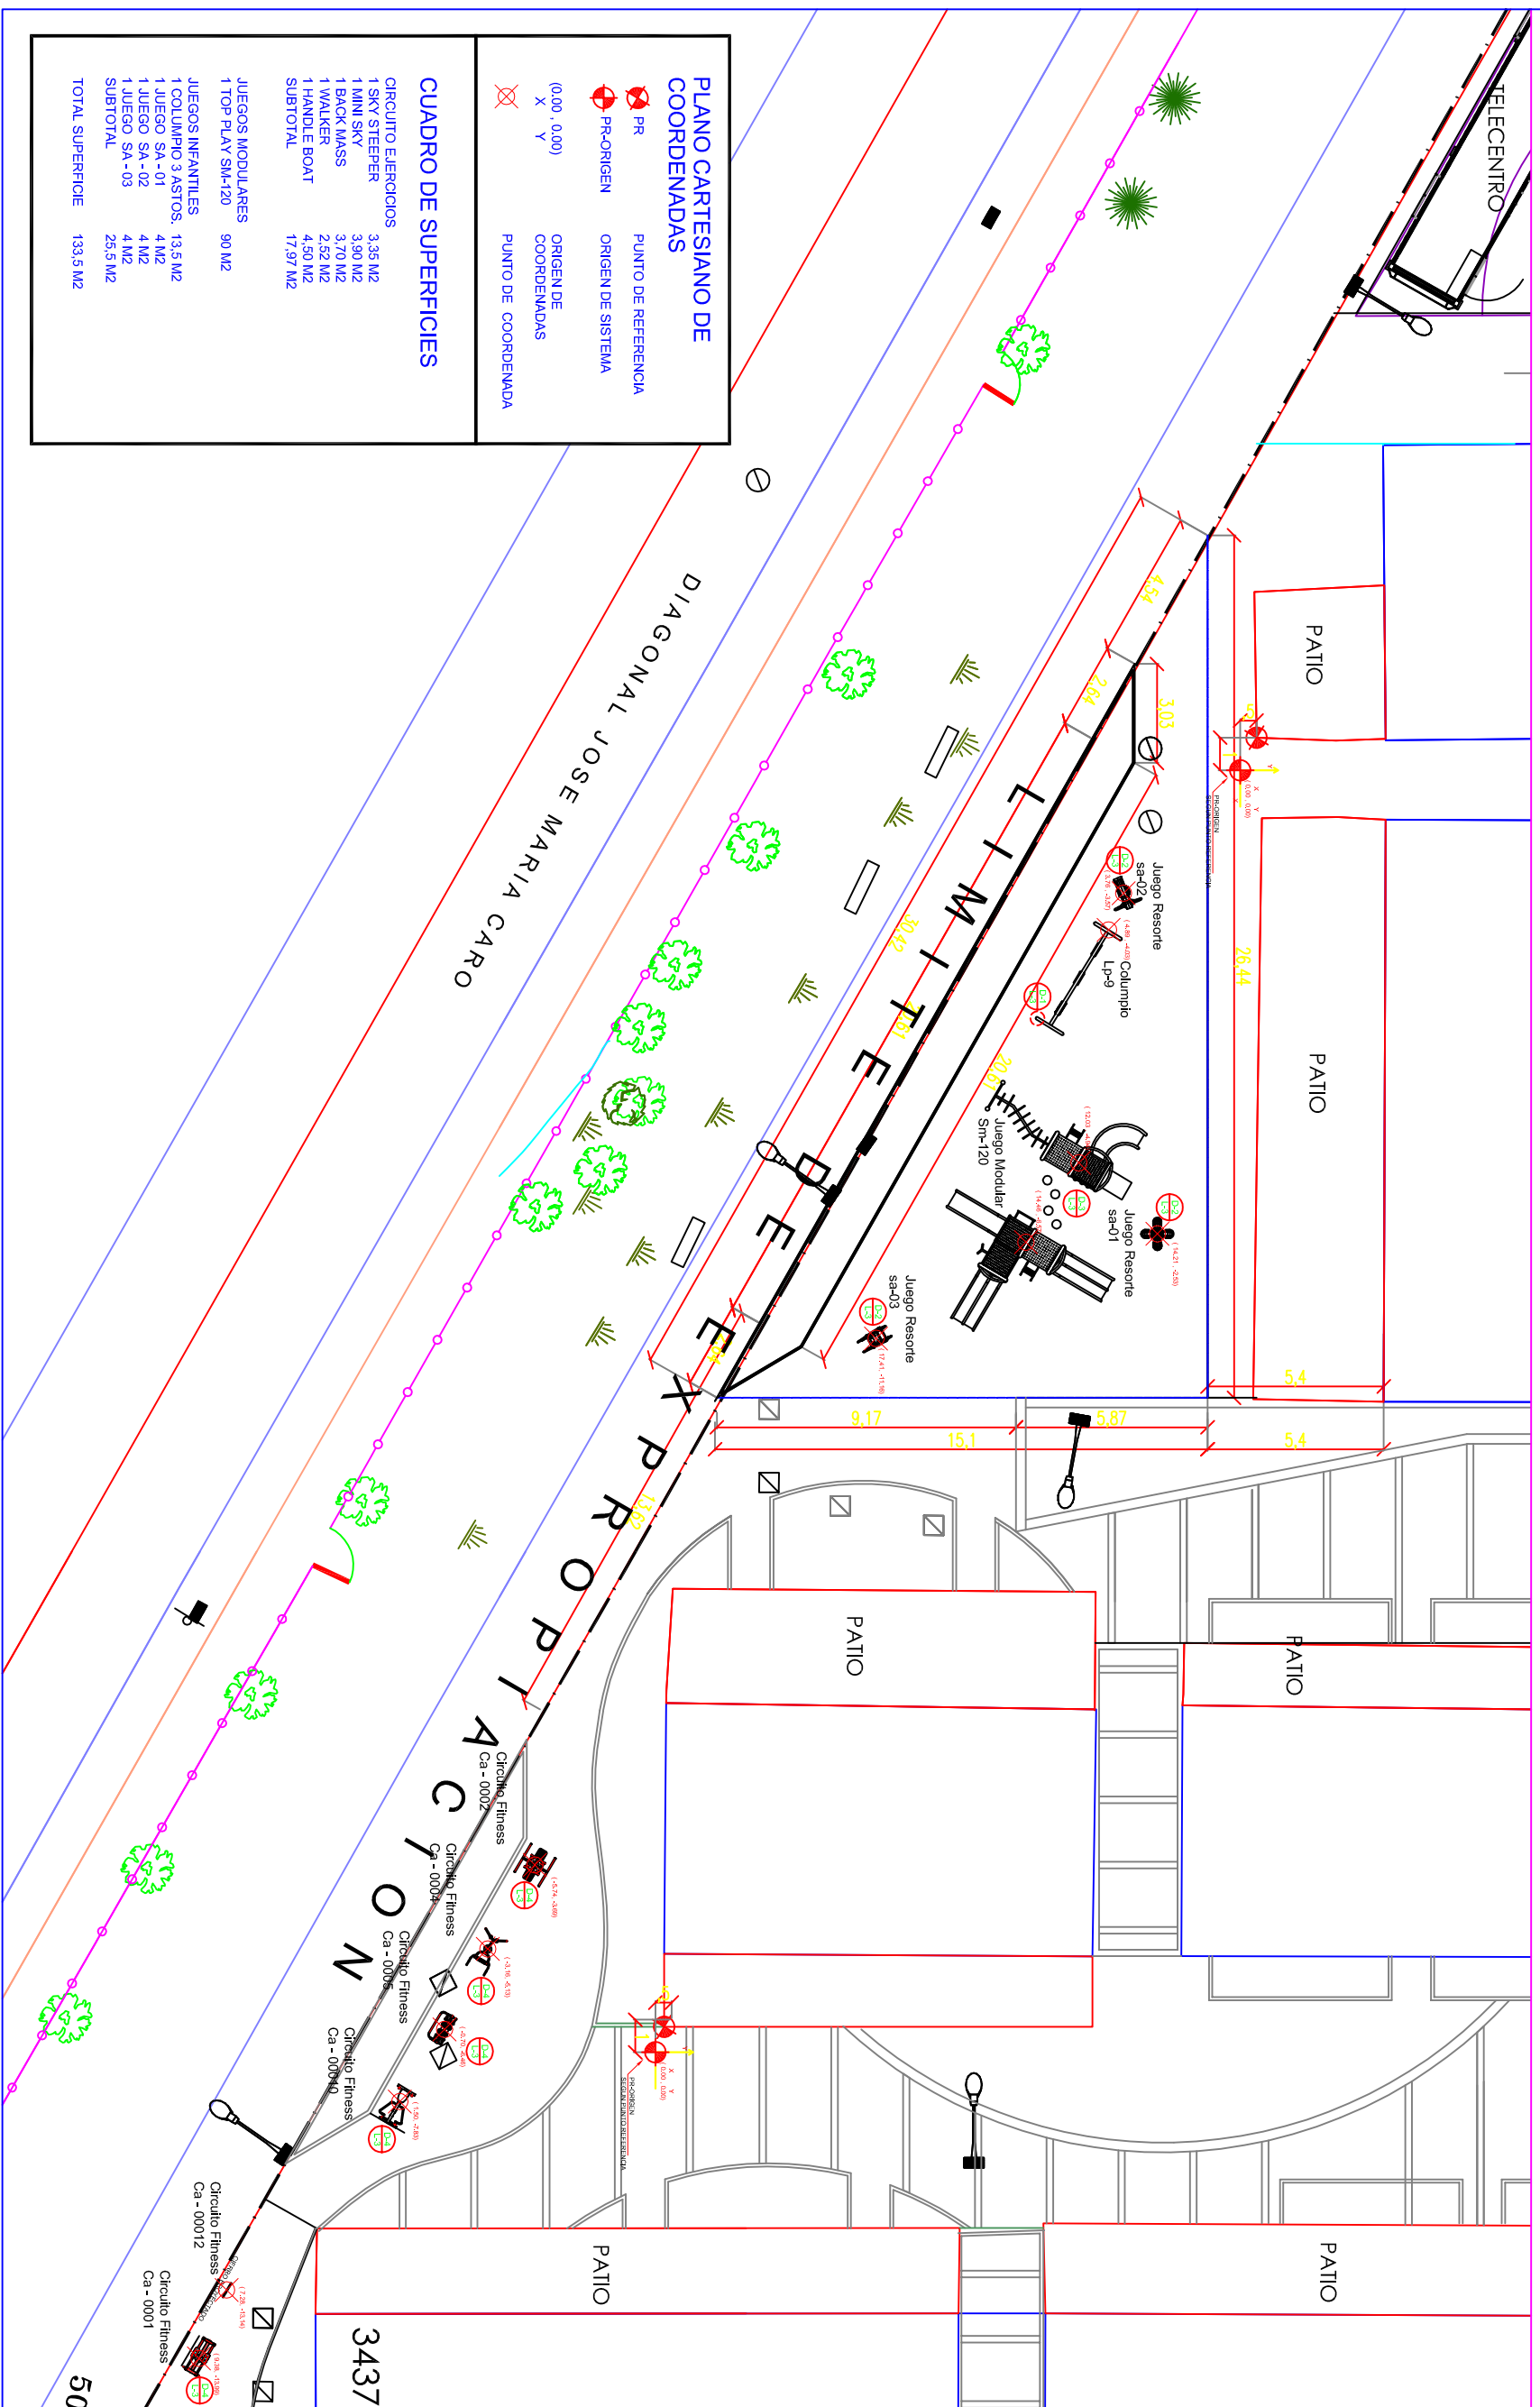

PLANO CARTESIANO DE COORDENADAS		
PR	PUNTO DE REFERENCIA	
PR-ORIGEN	ORIGEN DE SISTEMA	
(0,00 , 0,00)	ORIGEN DE COORDENADAS	
X Y	PUNTO DE COORDENADA	

CUADRO DE SUPERFICIES		
<b>CIRCUITO EJERCICIOS</b>		
1 SKY STEEPER	3,35 M2	
1 MINI SKY	3,90 M2	
1 BACK MASS	3,70 M2	
1 WALKER	2,52 M2	
1 HANDLE BOAT	4,50 M2	
SUBTOTAL	17,97 M2	
<b>JUEGOS MODULARES</b>		
1 TOP PLAY SM-120	90 M2	
<b>JUEGOS INFANTILES</b>		
1 COLUMPIO 3 ASTOS	13,5 M2	
1 JUEGO SA-01	4 M2	
1 JUEGO SA-02	4 M2	
1 JUEGO SA-03	4 M2	
SUBTOTAL	25,5 M2	
<b>TOTAL SUPERFICIE</b>	<b>133,5 M2</b>	

MUNICIPALIDAD DE RECOLETA
SOL LETELLIER ALCALDESA
SECP.LAC: Patricia Caballero G. Directora SECP.LAC
DOM: Carlos Reyes V. Director De Obras
Carta Zamorano R. Arquitecto
Silvia García Garay Paisajista
PROYECTO: JUEGOS INFANTILES Y DE RECREACIÓN
UBICACION: JOSE MARIA CARO / DORSAL
CONTENIDO: PLANO TRAZADO
ESCALA: 1 / 100
LAMINA: 2 de 3
FECHA: ENERO 2009