


Q. M. B. / IMPLEMENTACION MOBILIARIO URBANO

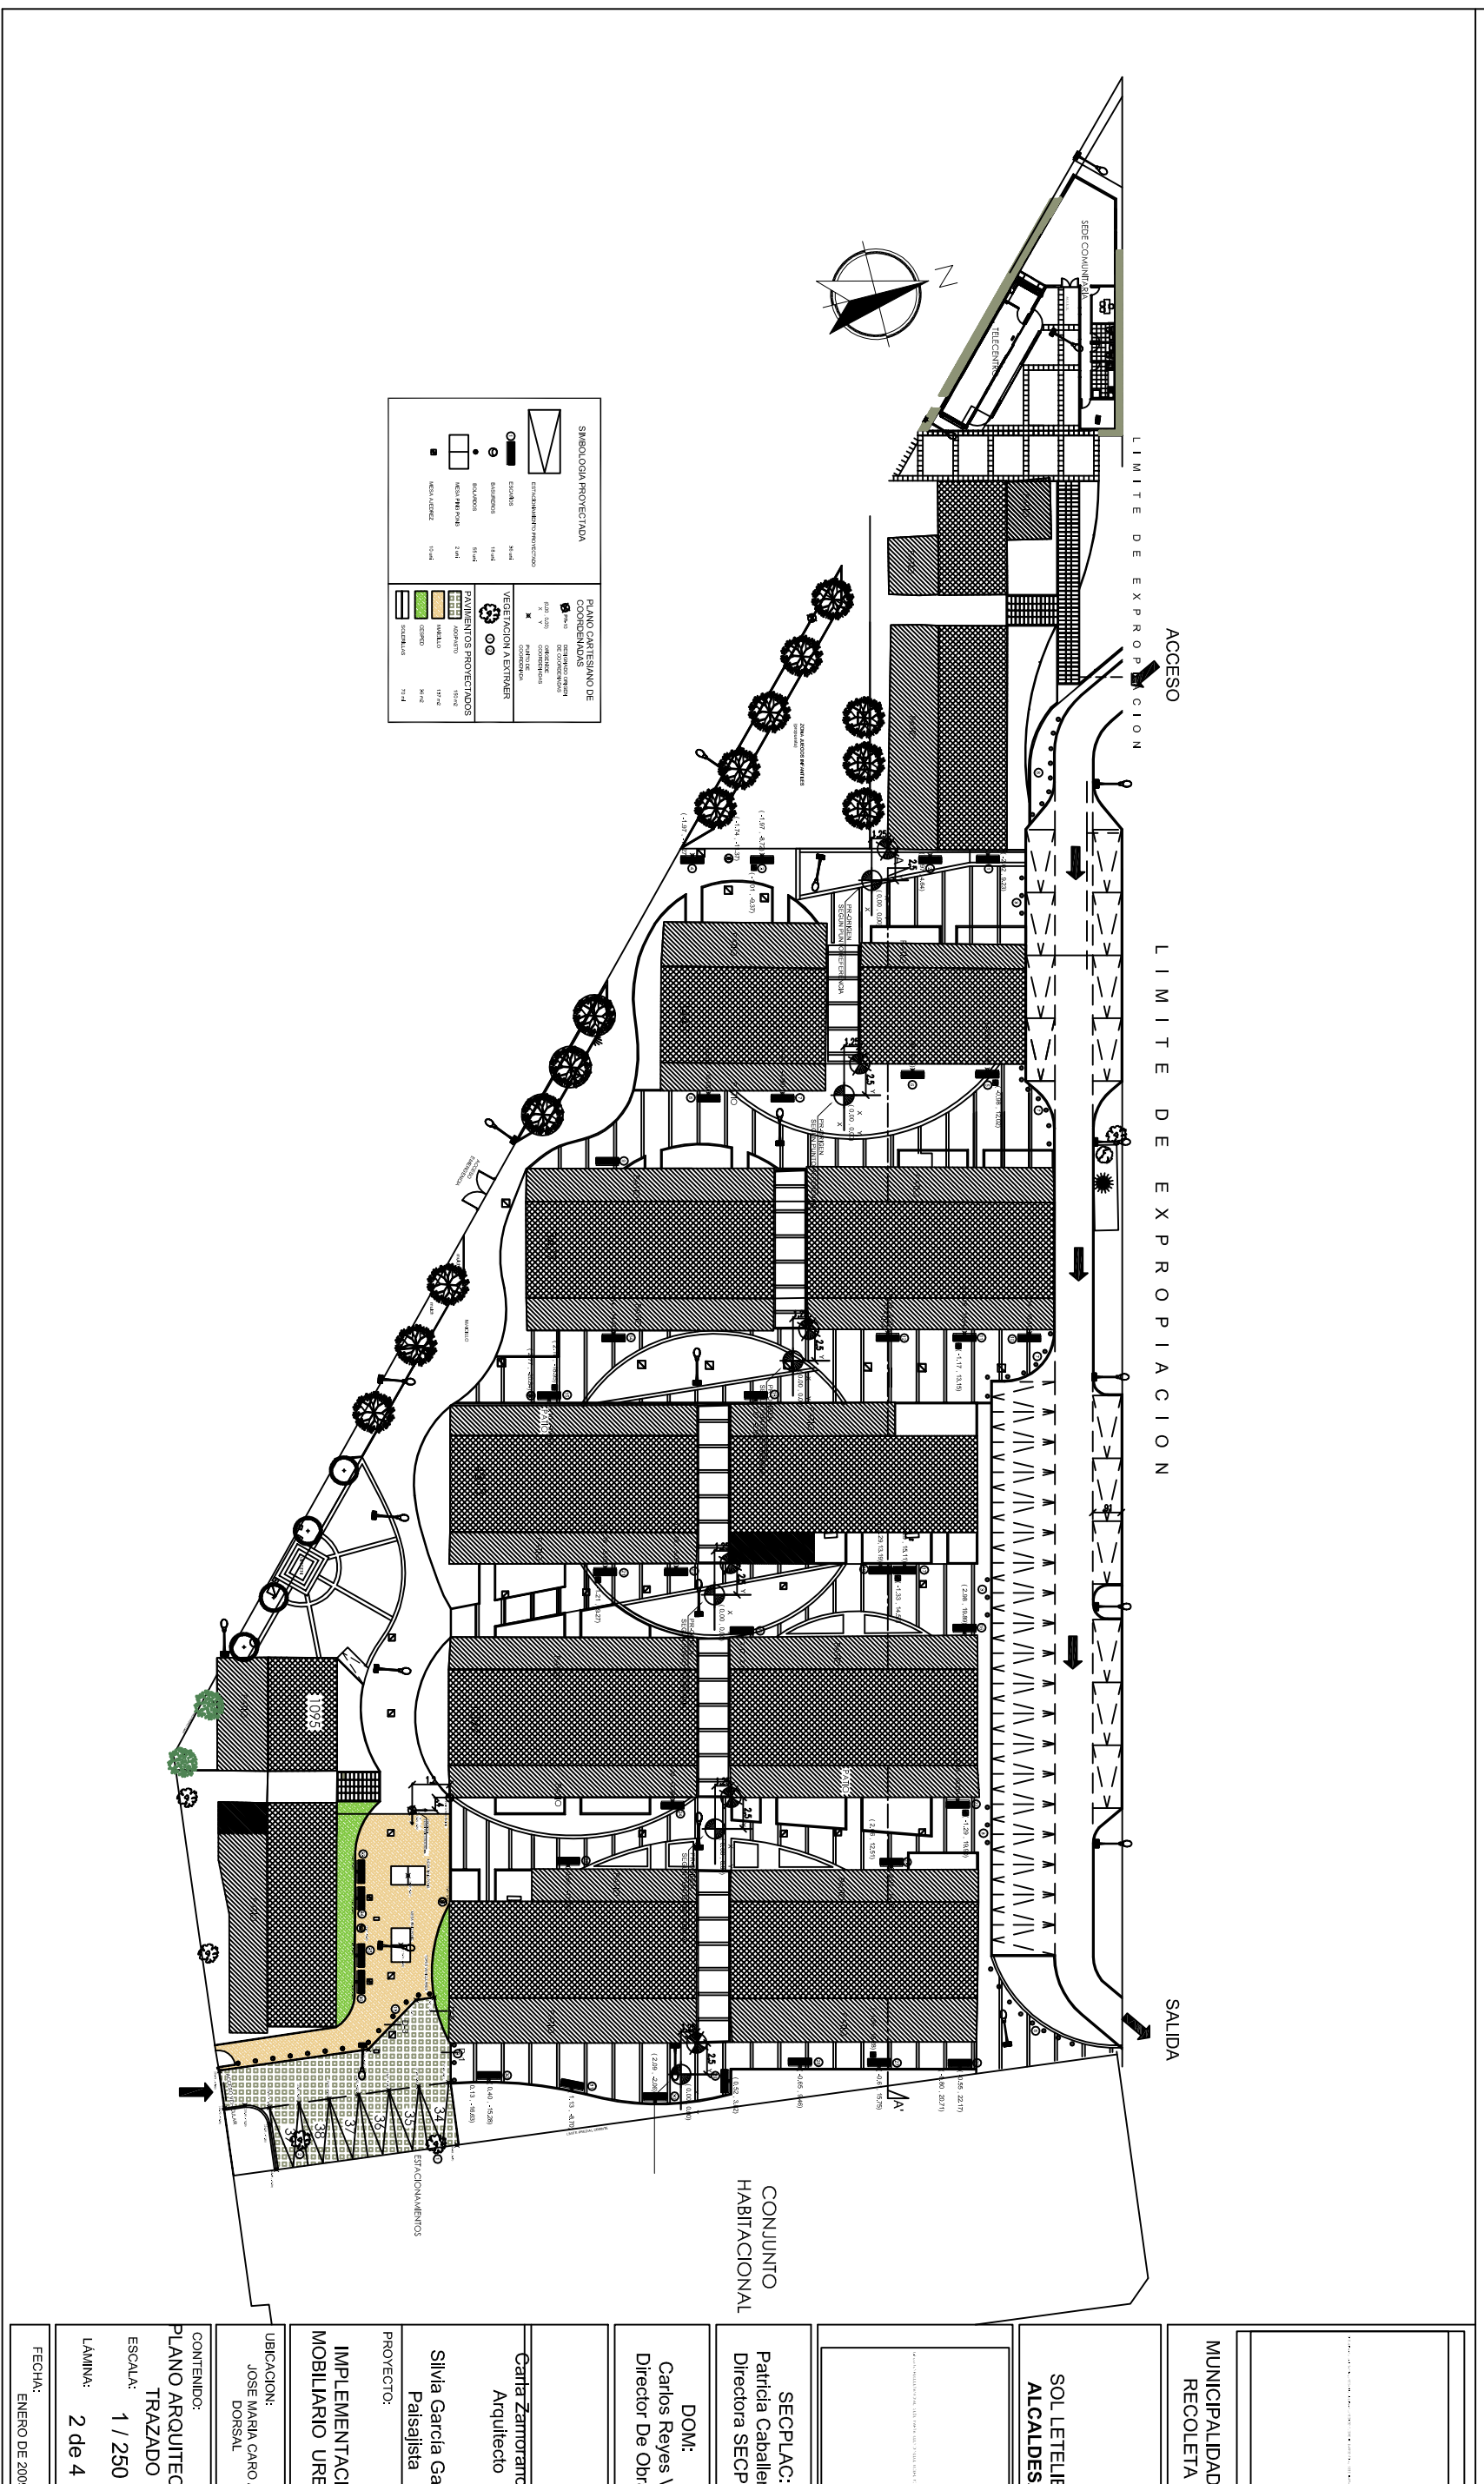

MUNICIPALIDAD DE RECOLETA	
SOL LETELLIER ALCALDESA	
SECP.LAC: Patricia Caballero G. Directora SECP.LAC	DOM: Carlos Reyes V. Director De Obras
Carta Zarratorrar R. Arquitecto	
Silvia García Garay Paisajista	
PROYECTO: IMPLEMENTACION MOBILIARIO URBANO	
UBICACION: JOSE MARIA CARO / DORSAL	
CONTENIDO: PLANO ARQUITECTURA TRAZADO	
ESCALA: 1 / 250	
LÁMINA: 2 de 4	
FECHA: ENERO DE 2009	