



Q. M. B. / IMPLEMENTACION MOBILIARIO URBANO

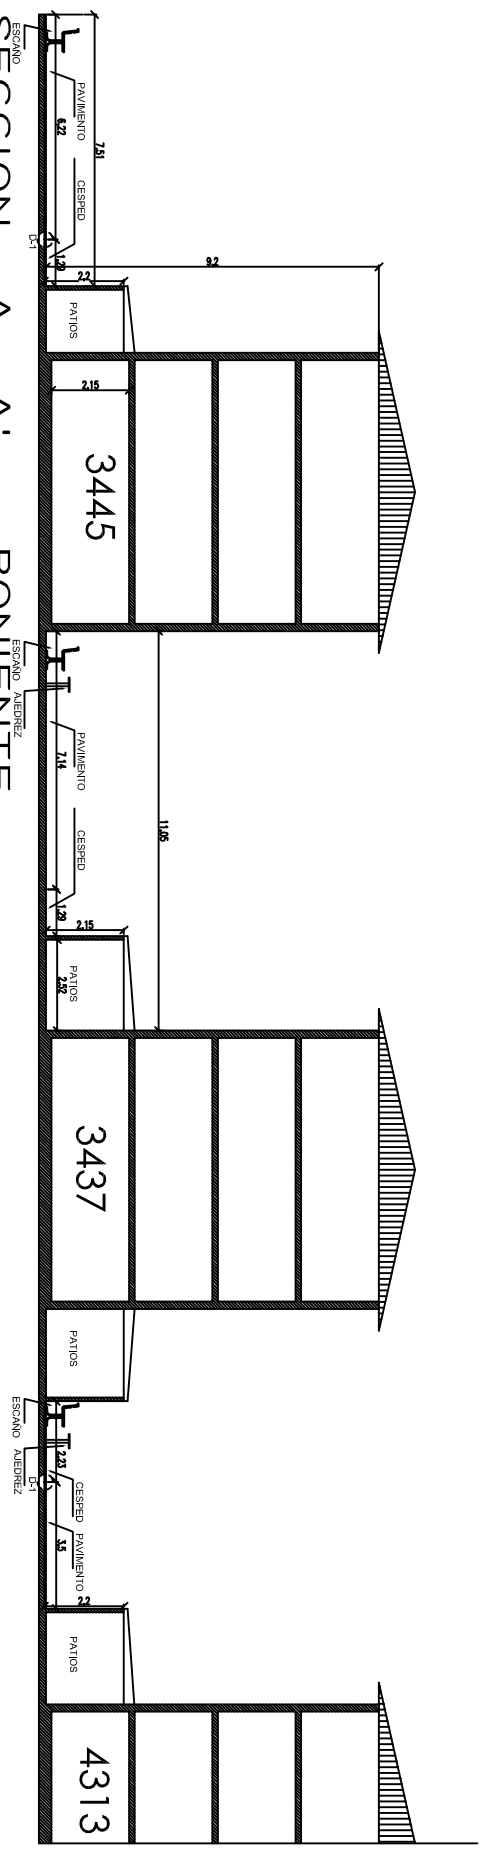


SECCION A - A' PONENTE
LAMINA 2 ESC. 1/100

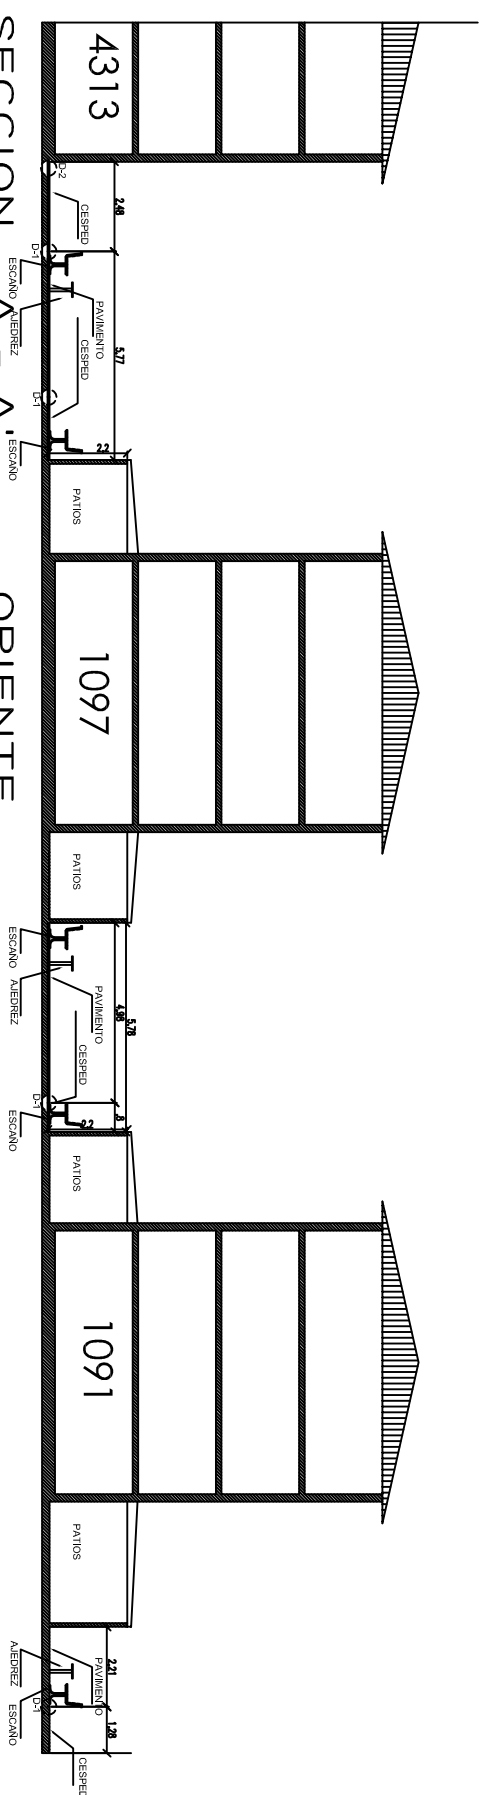


SECCION A - A' ORIENTE
LAMINA 2 ESC. 1/100


DETALLE 1 LAMINA 3

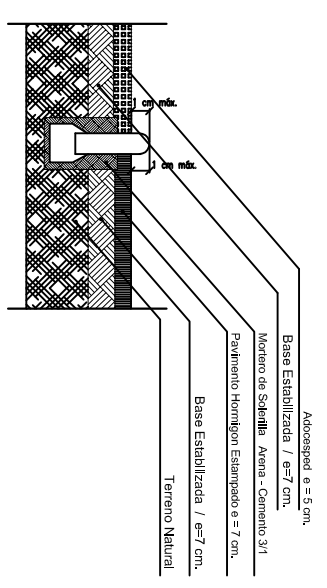

DETALLE 2 LAMINA 3

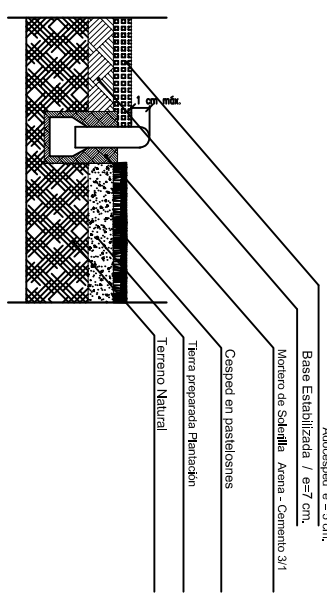

DETALLE 3 LAMINA 3

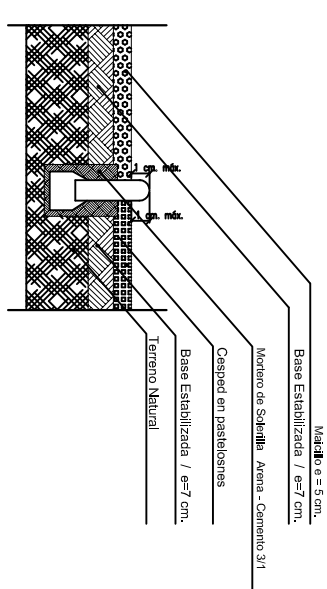

MUNICIPALIDAD DE RECOLETA
SOL LETELLIER ALCALDESA
SECP/LAC: Patricia Caballero G. Directora SECP/LAC
DOM: Carlos Reyes V. Director De Obras
Carta Zamorano R. Arquitecto
Silvia Garcia Garay Paisajista
PROYECTO: IMPLEMENTACION MOBILIARIO URBANO
UBICACION: JOSE MARIA CARO / DORSAL
CONTENIDO: PLANO TOPOGRAFIA SITUACION ACTUAL ESCALA: 1 / 100
LAMINA: 3 de 4
FECHA: ENERO DE 2009