



PLANTA UBICACION
ESC 1:750

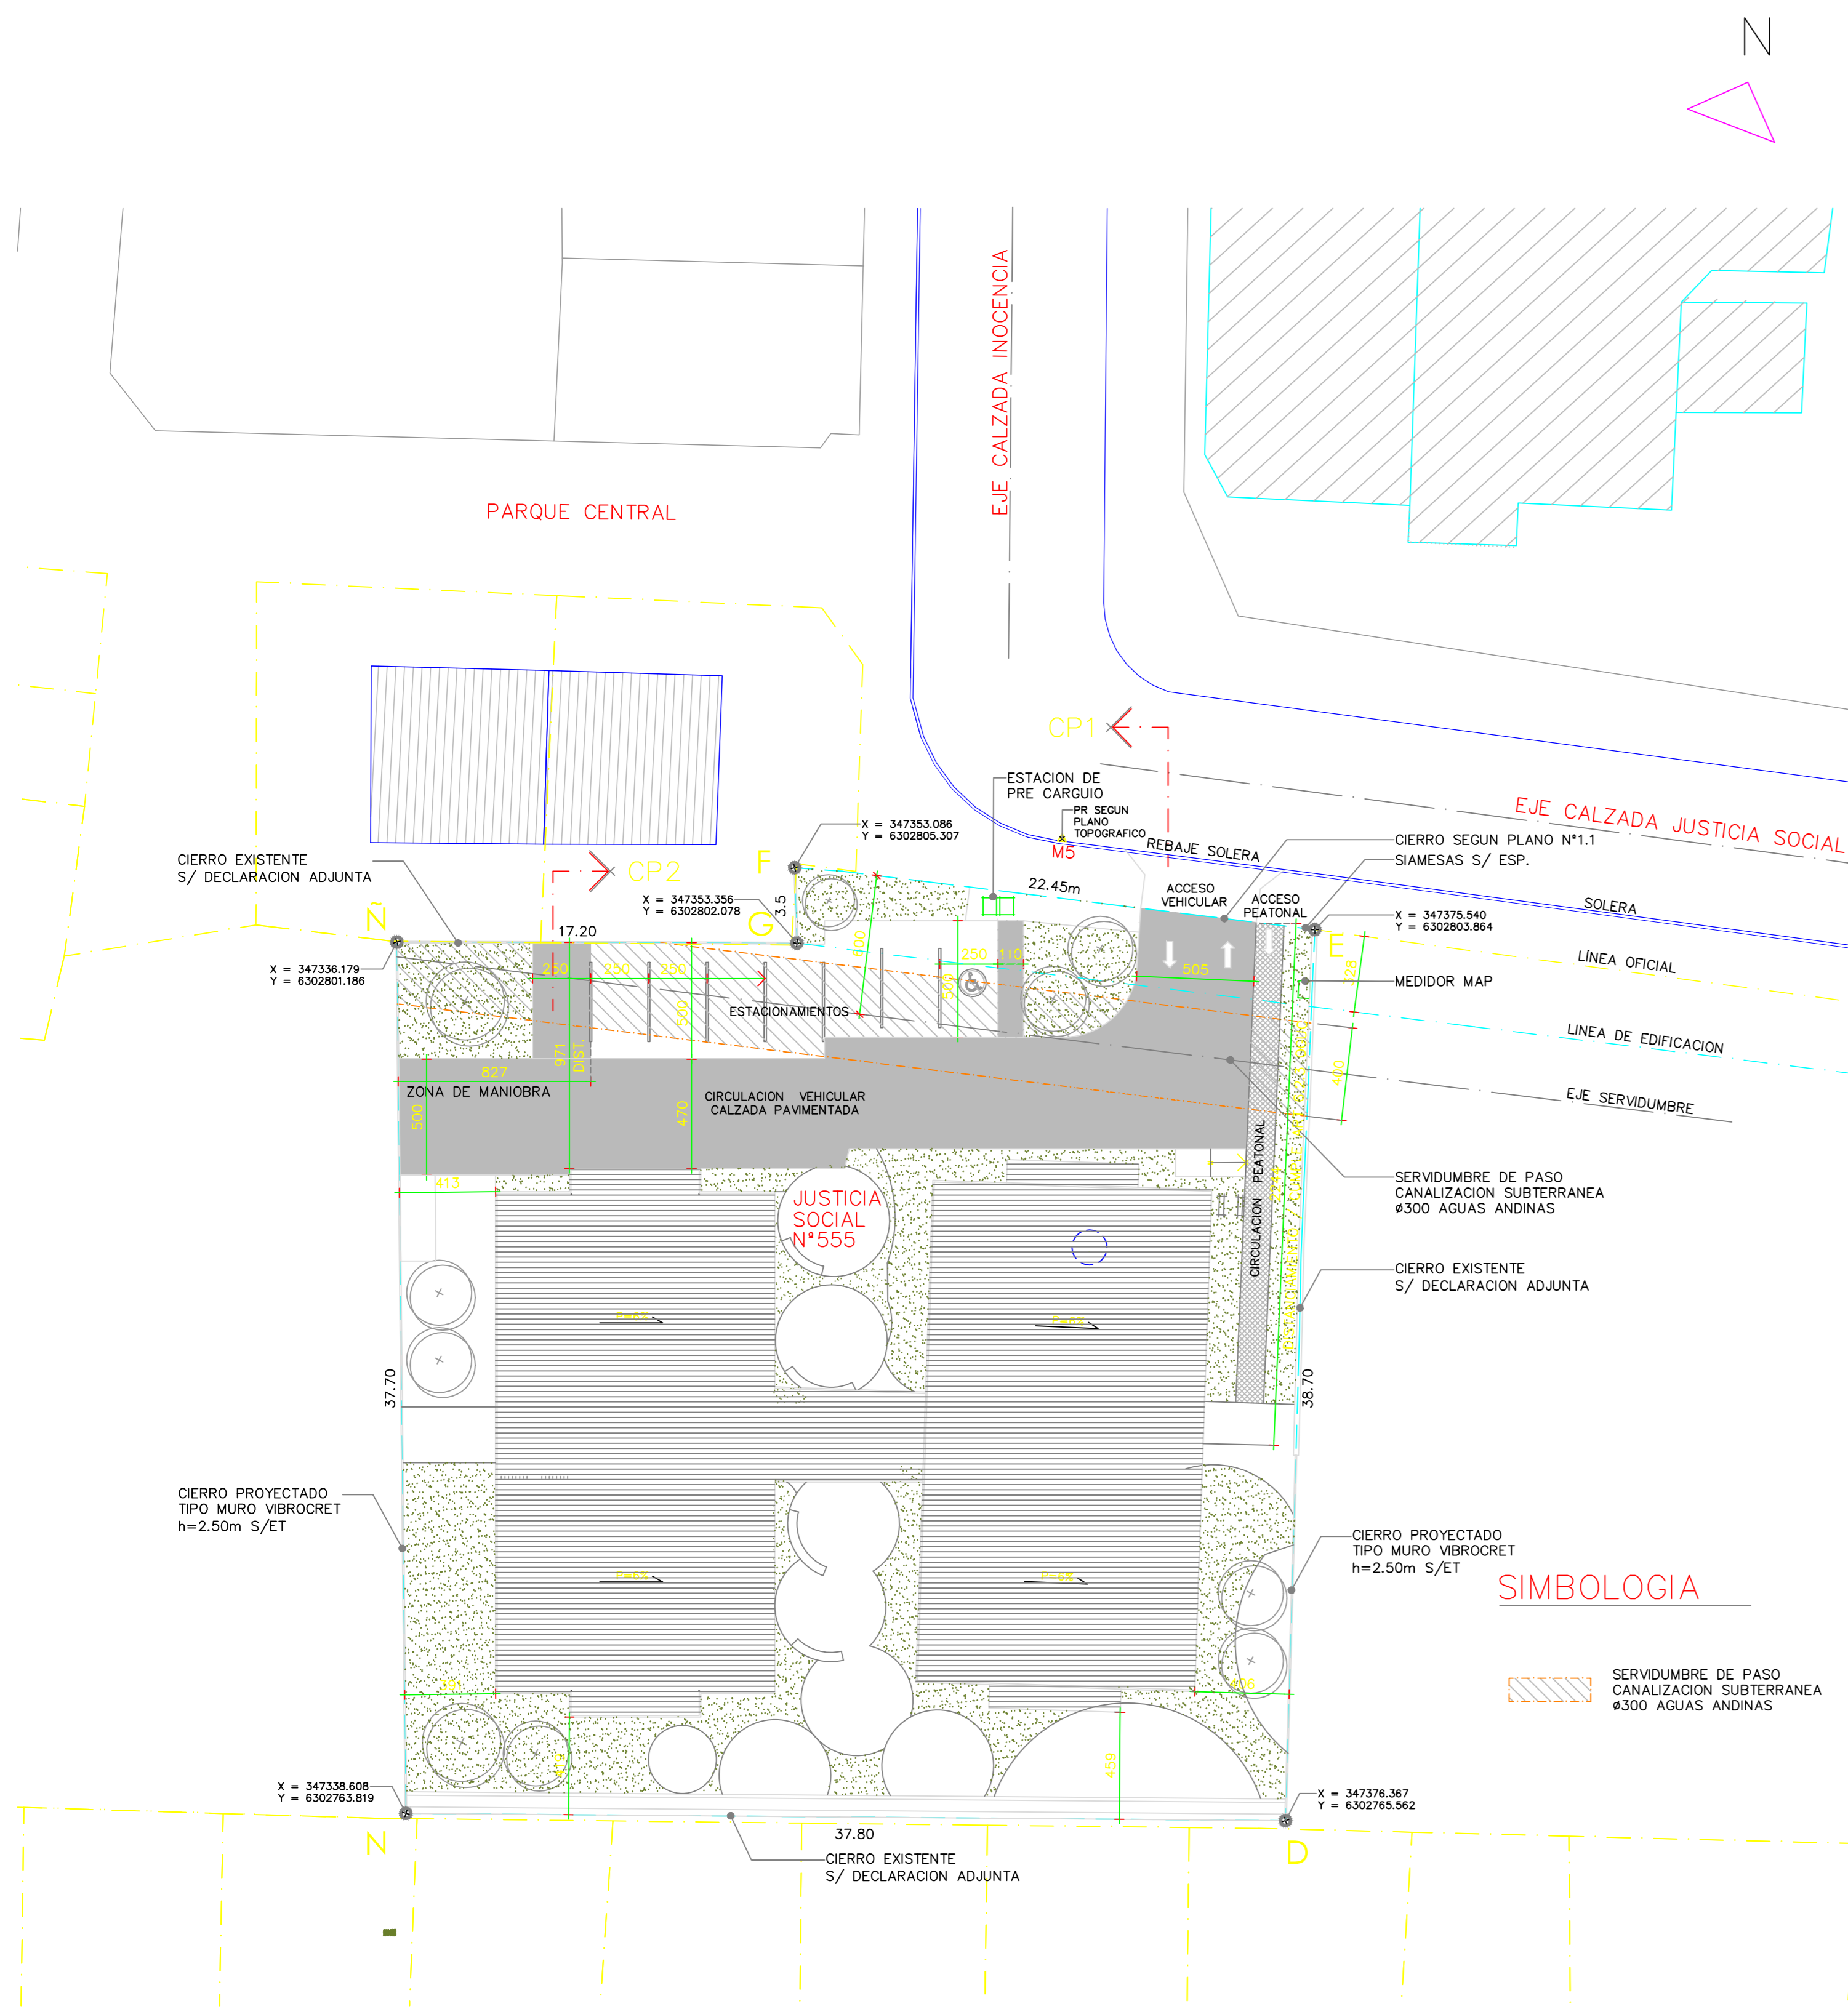


PLANO DE EMPLAZAMIENTO
ESC 1:200


CUADRO DE COORDENADAS PR.		
VERTICE	ESTE	NORTE
M5	347364.484	6302807.176
		525.77

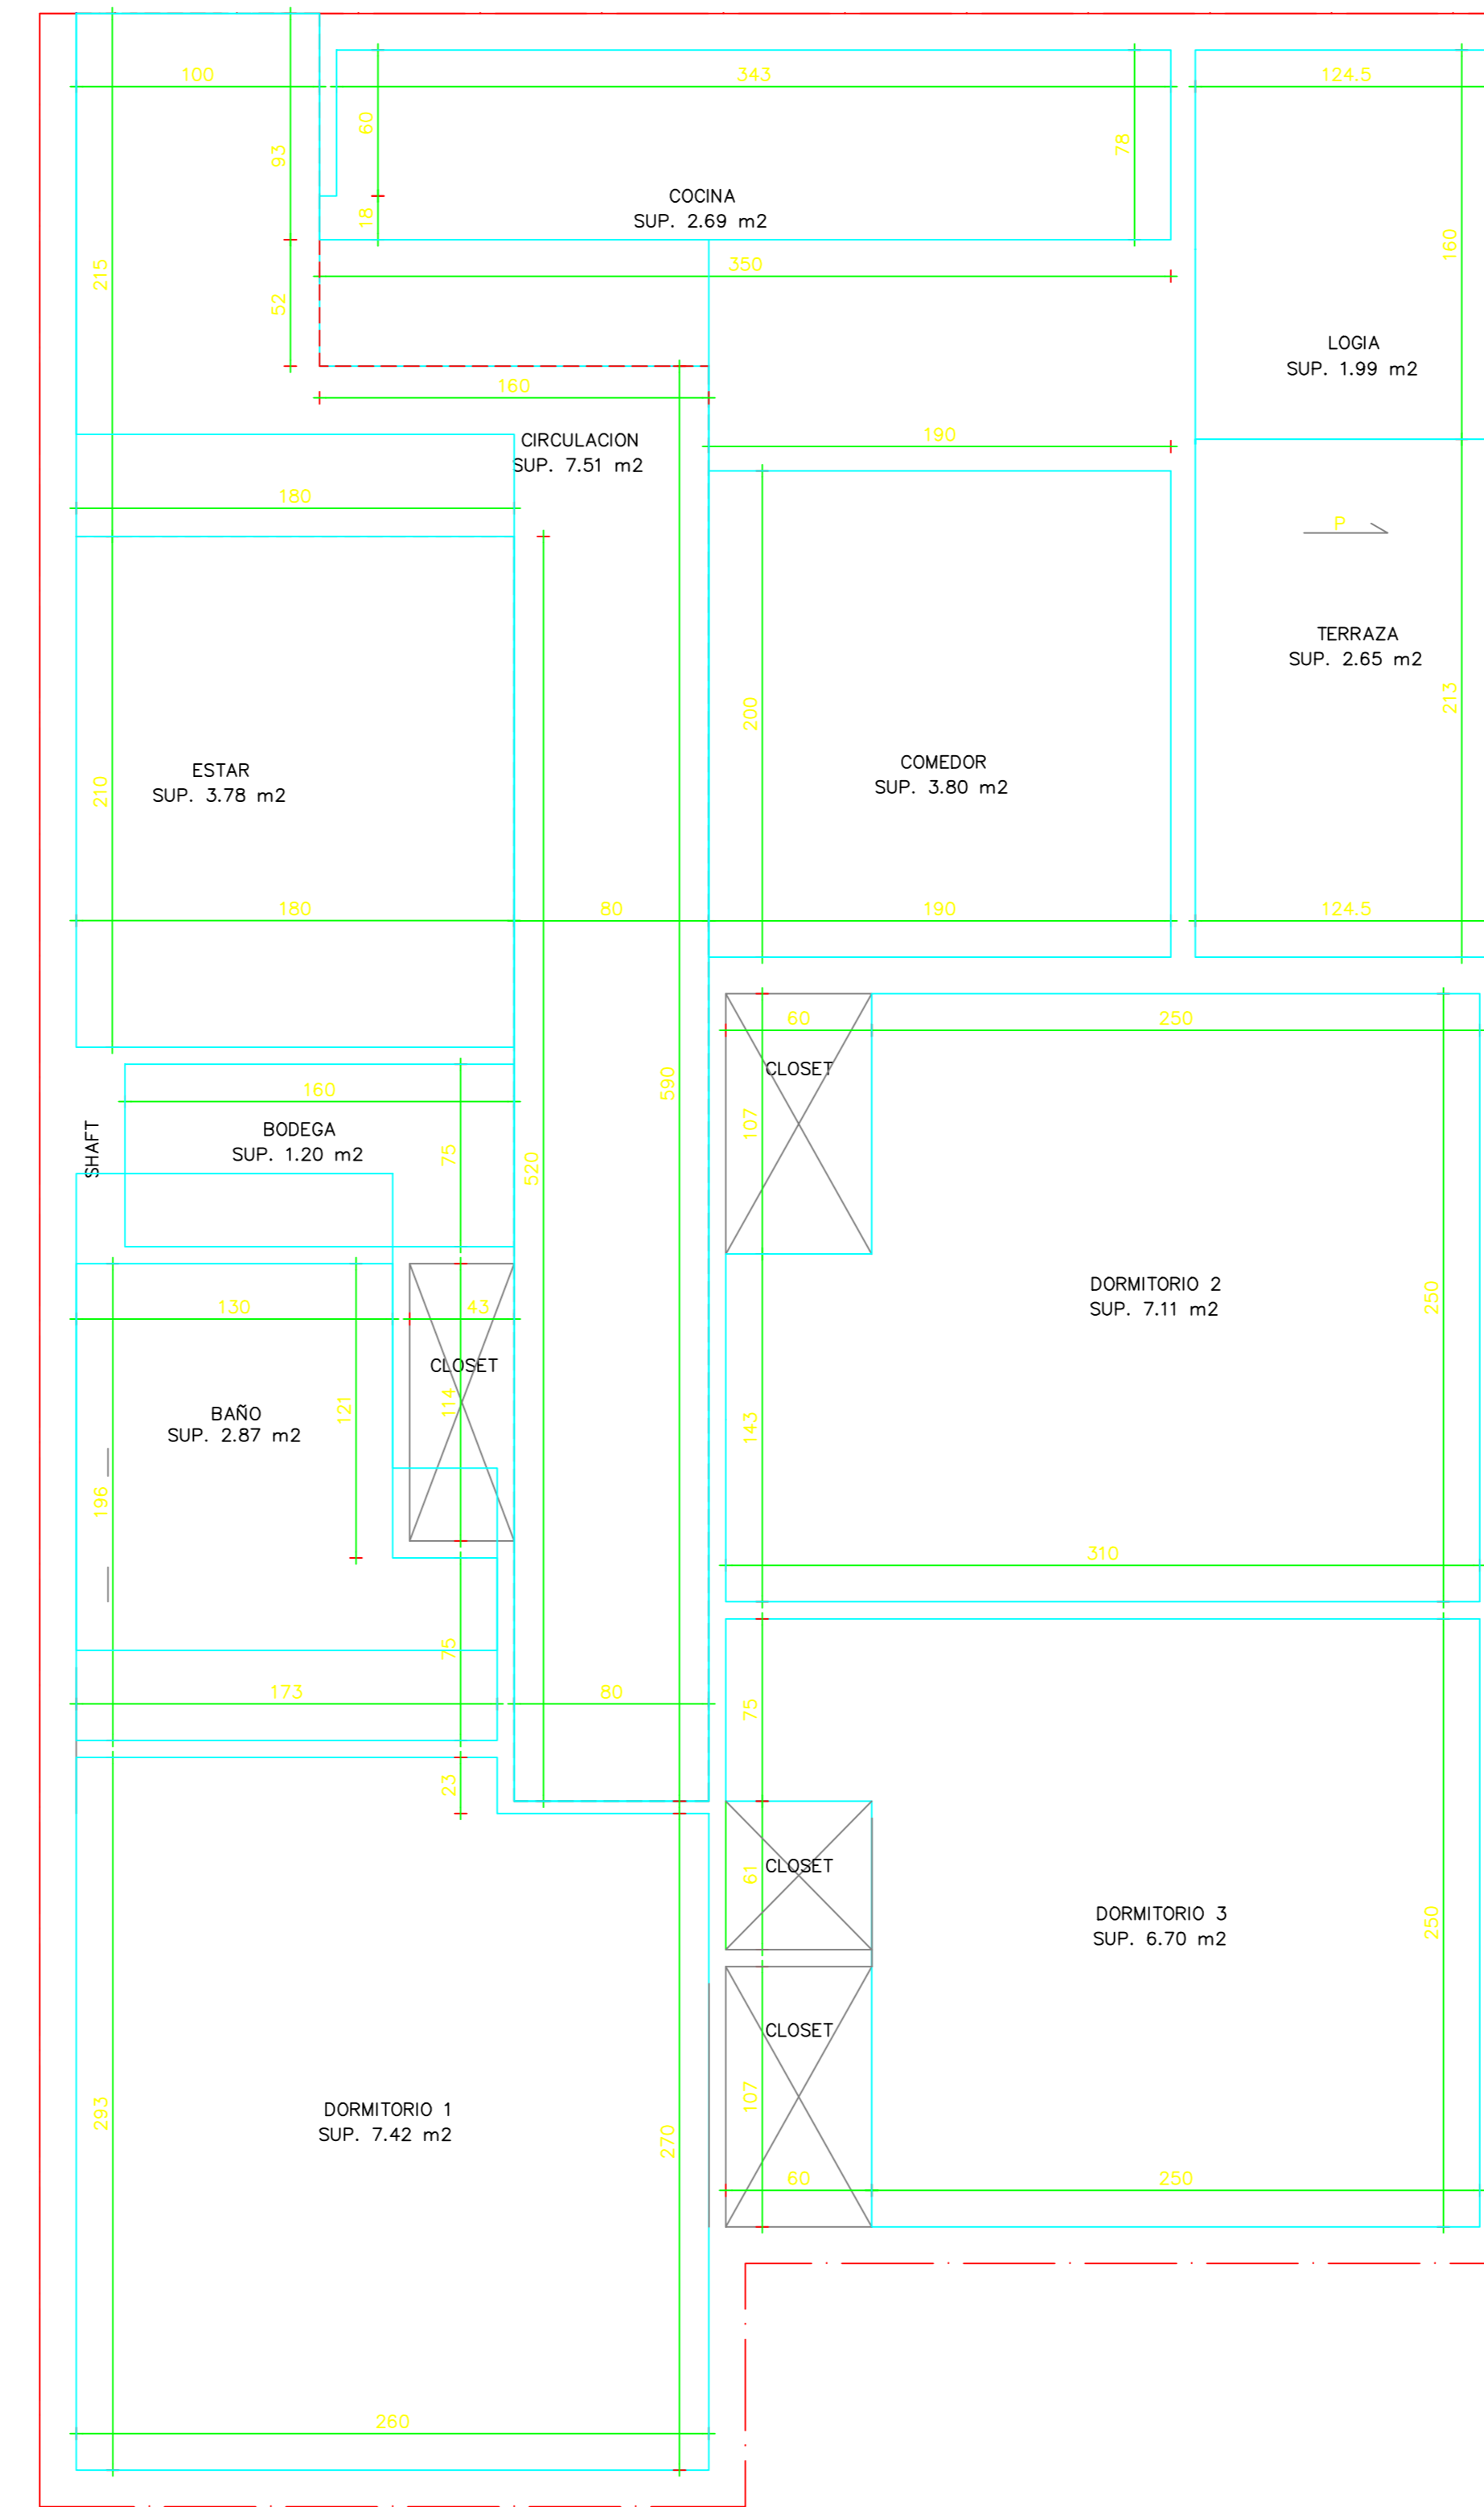


POLIGONAL DE RECINTOS
ESC. 1:25

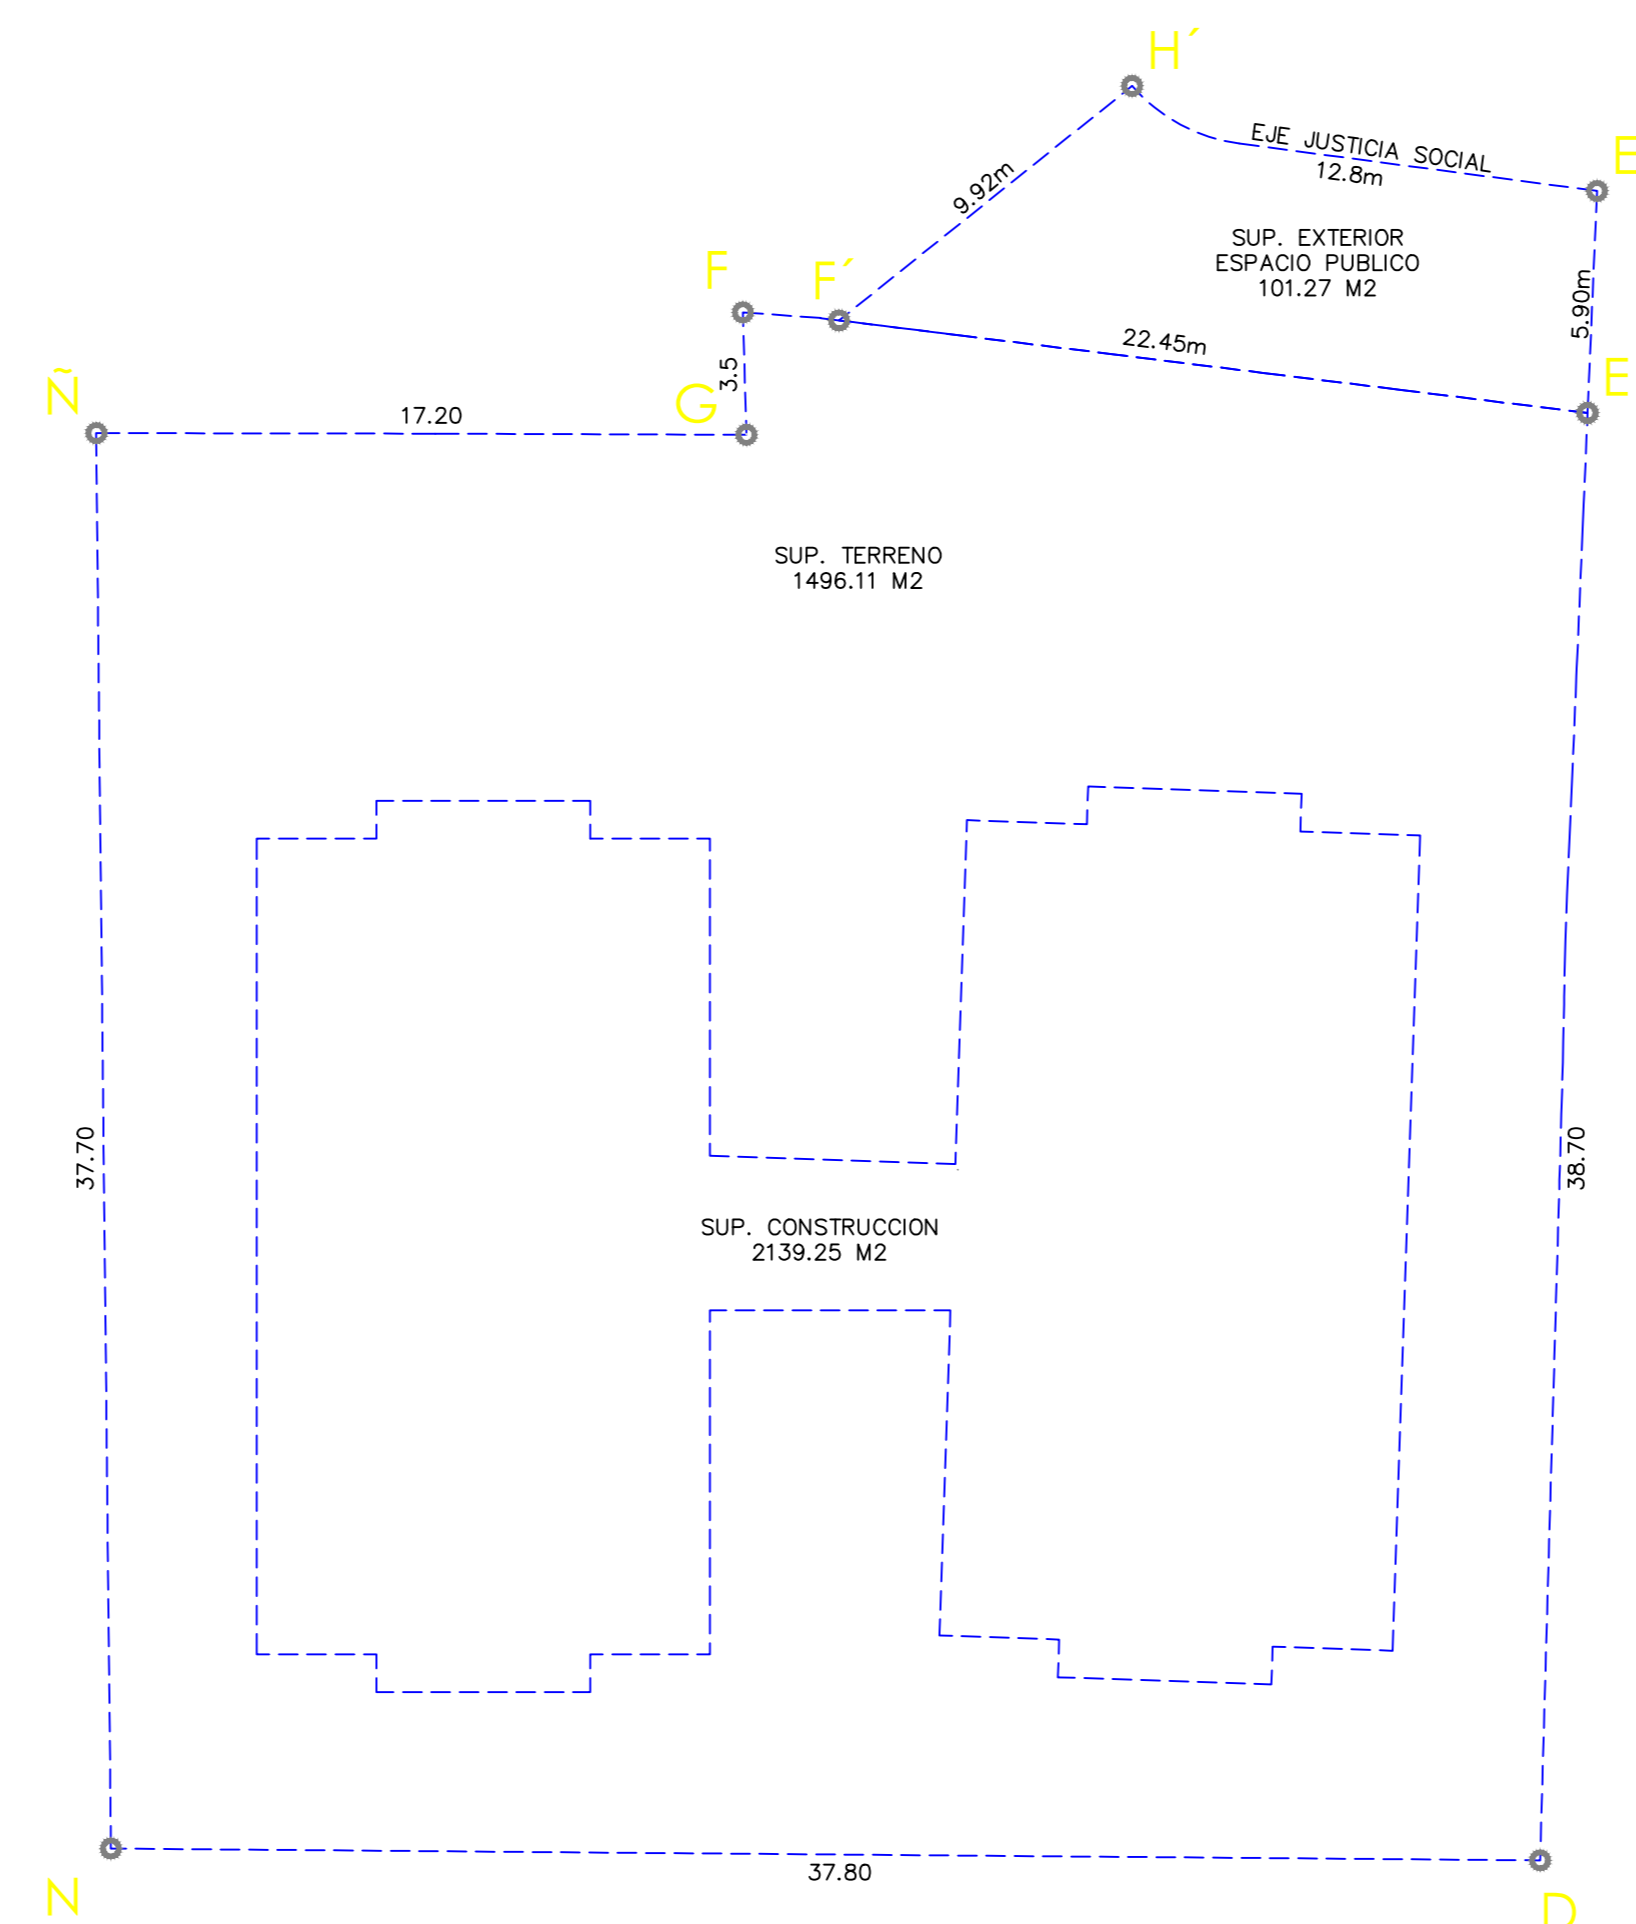

POLIGONO SUPERFICIES CONJUNTO
ESC. 1:200

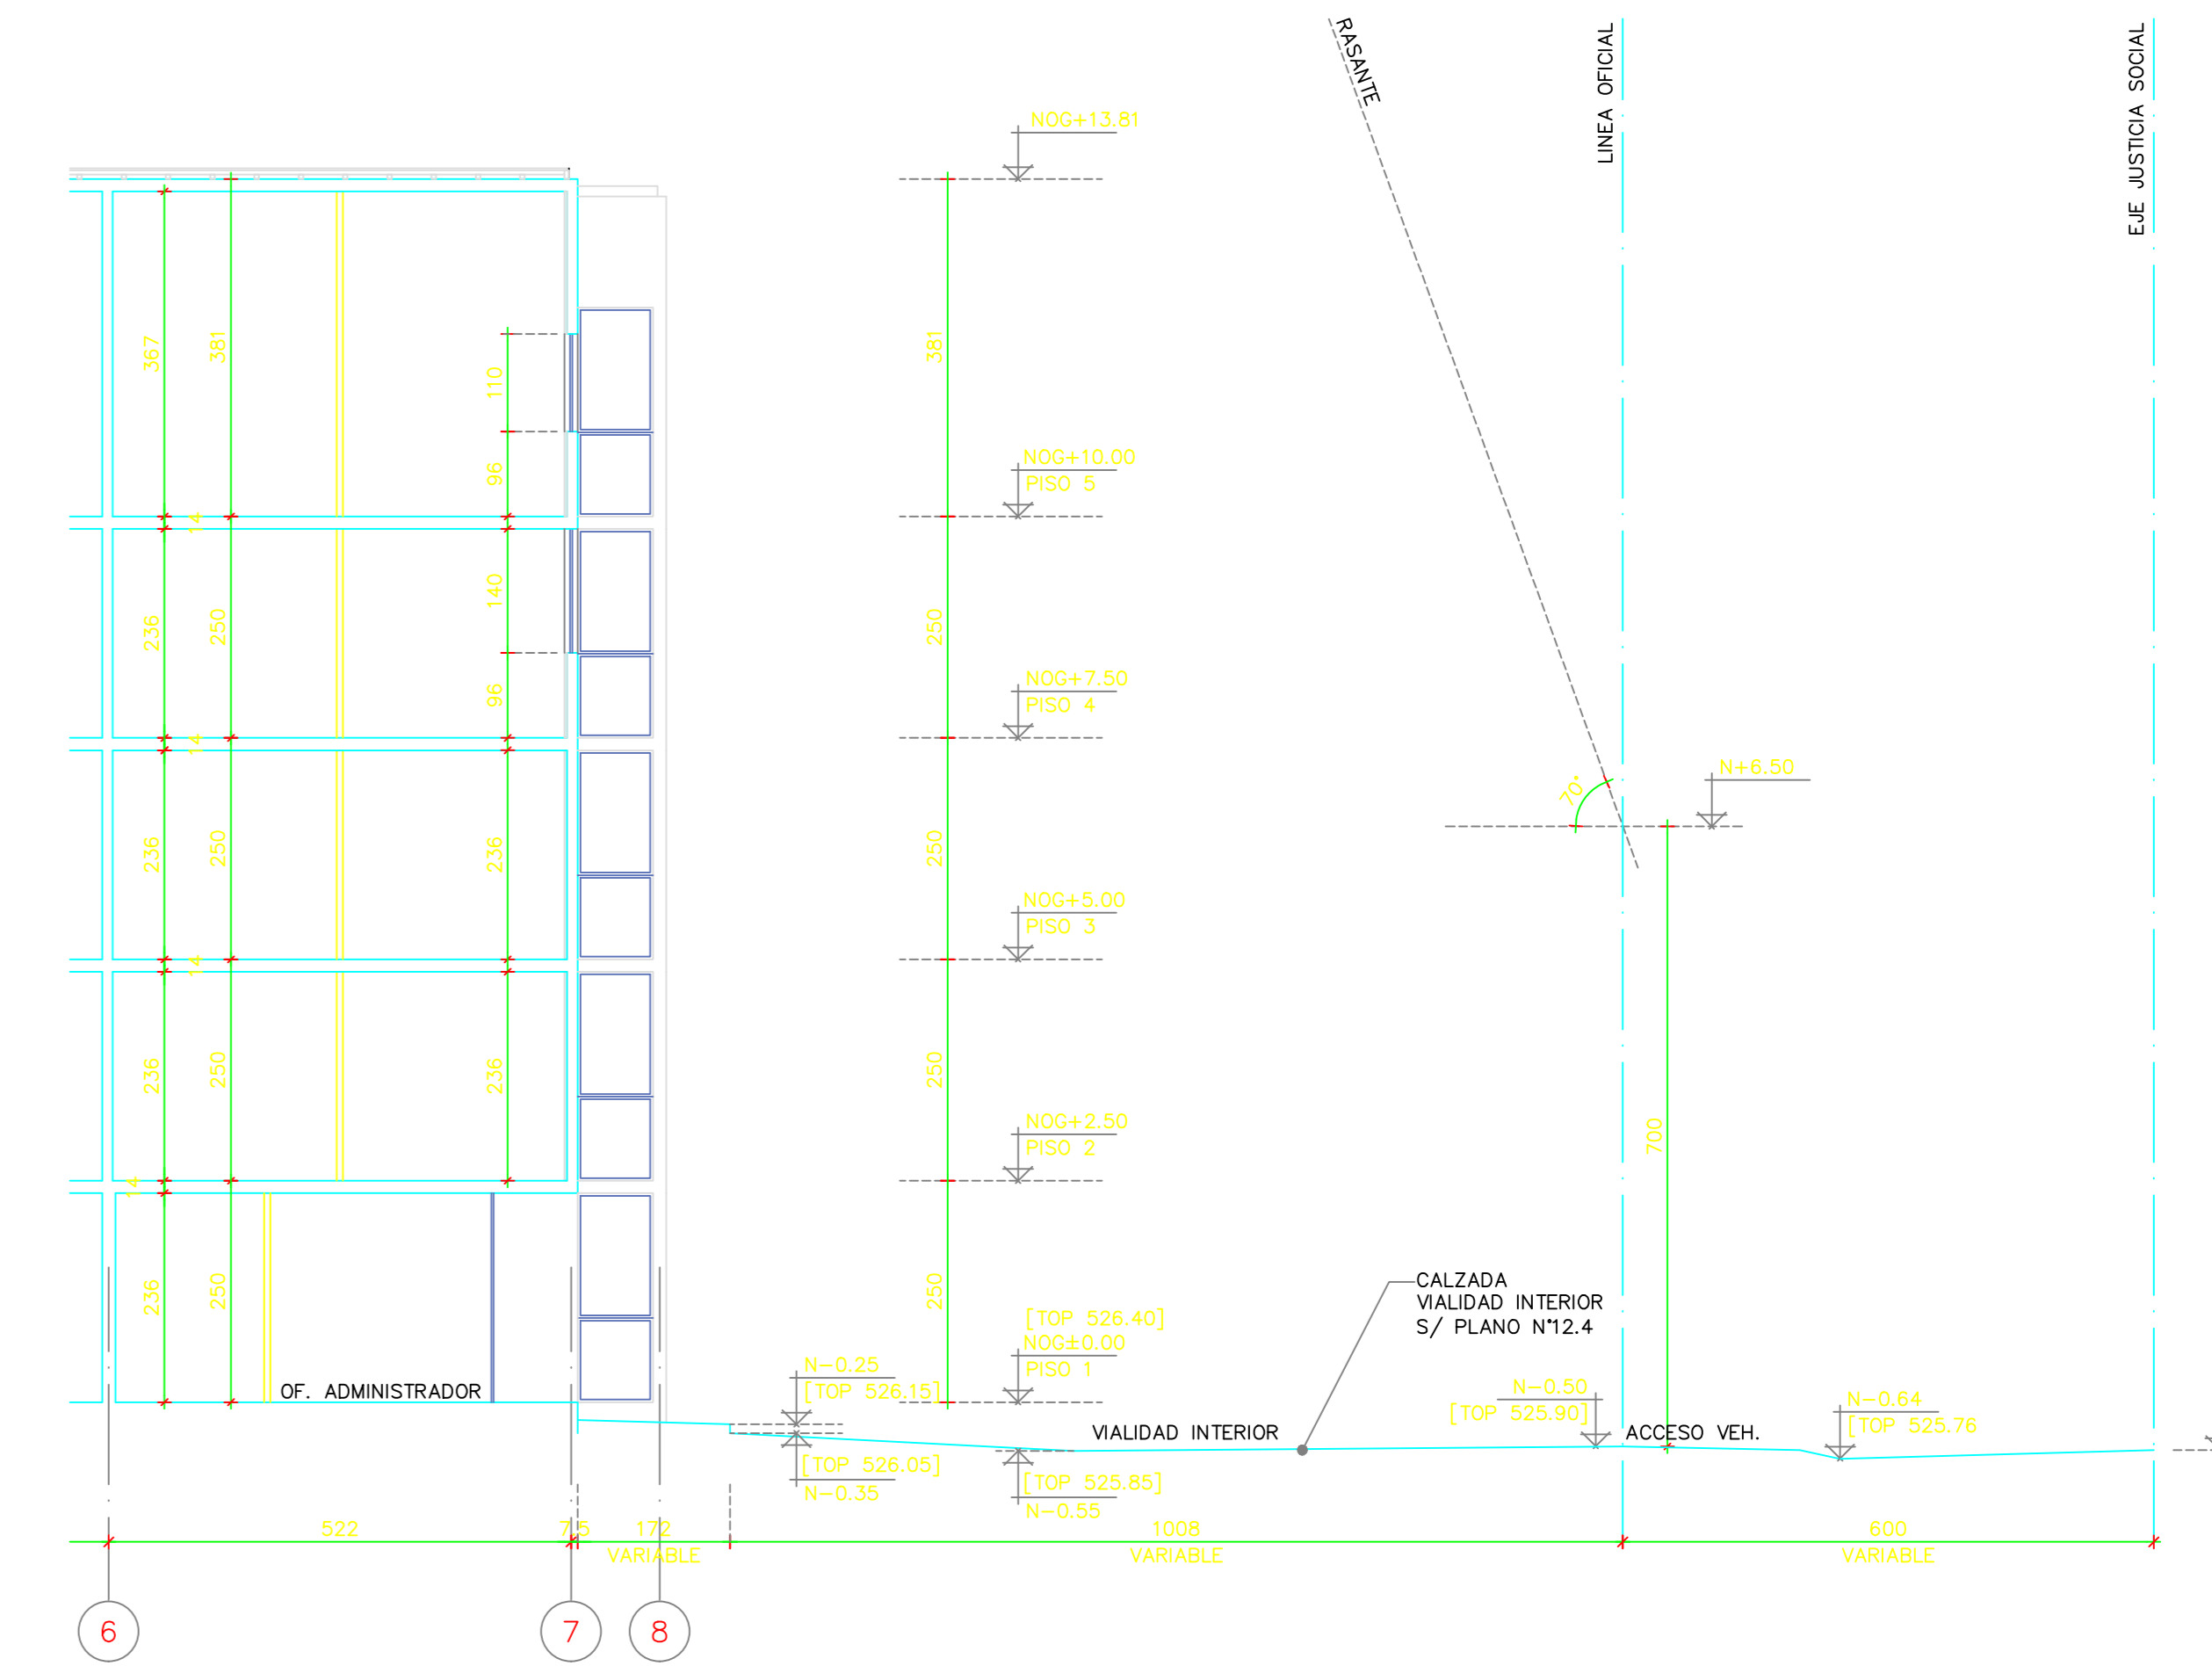

CORTE PARCIAL 1 / PERFIL ACCESO
ESC. 1:75

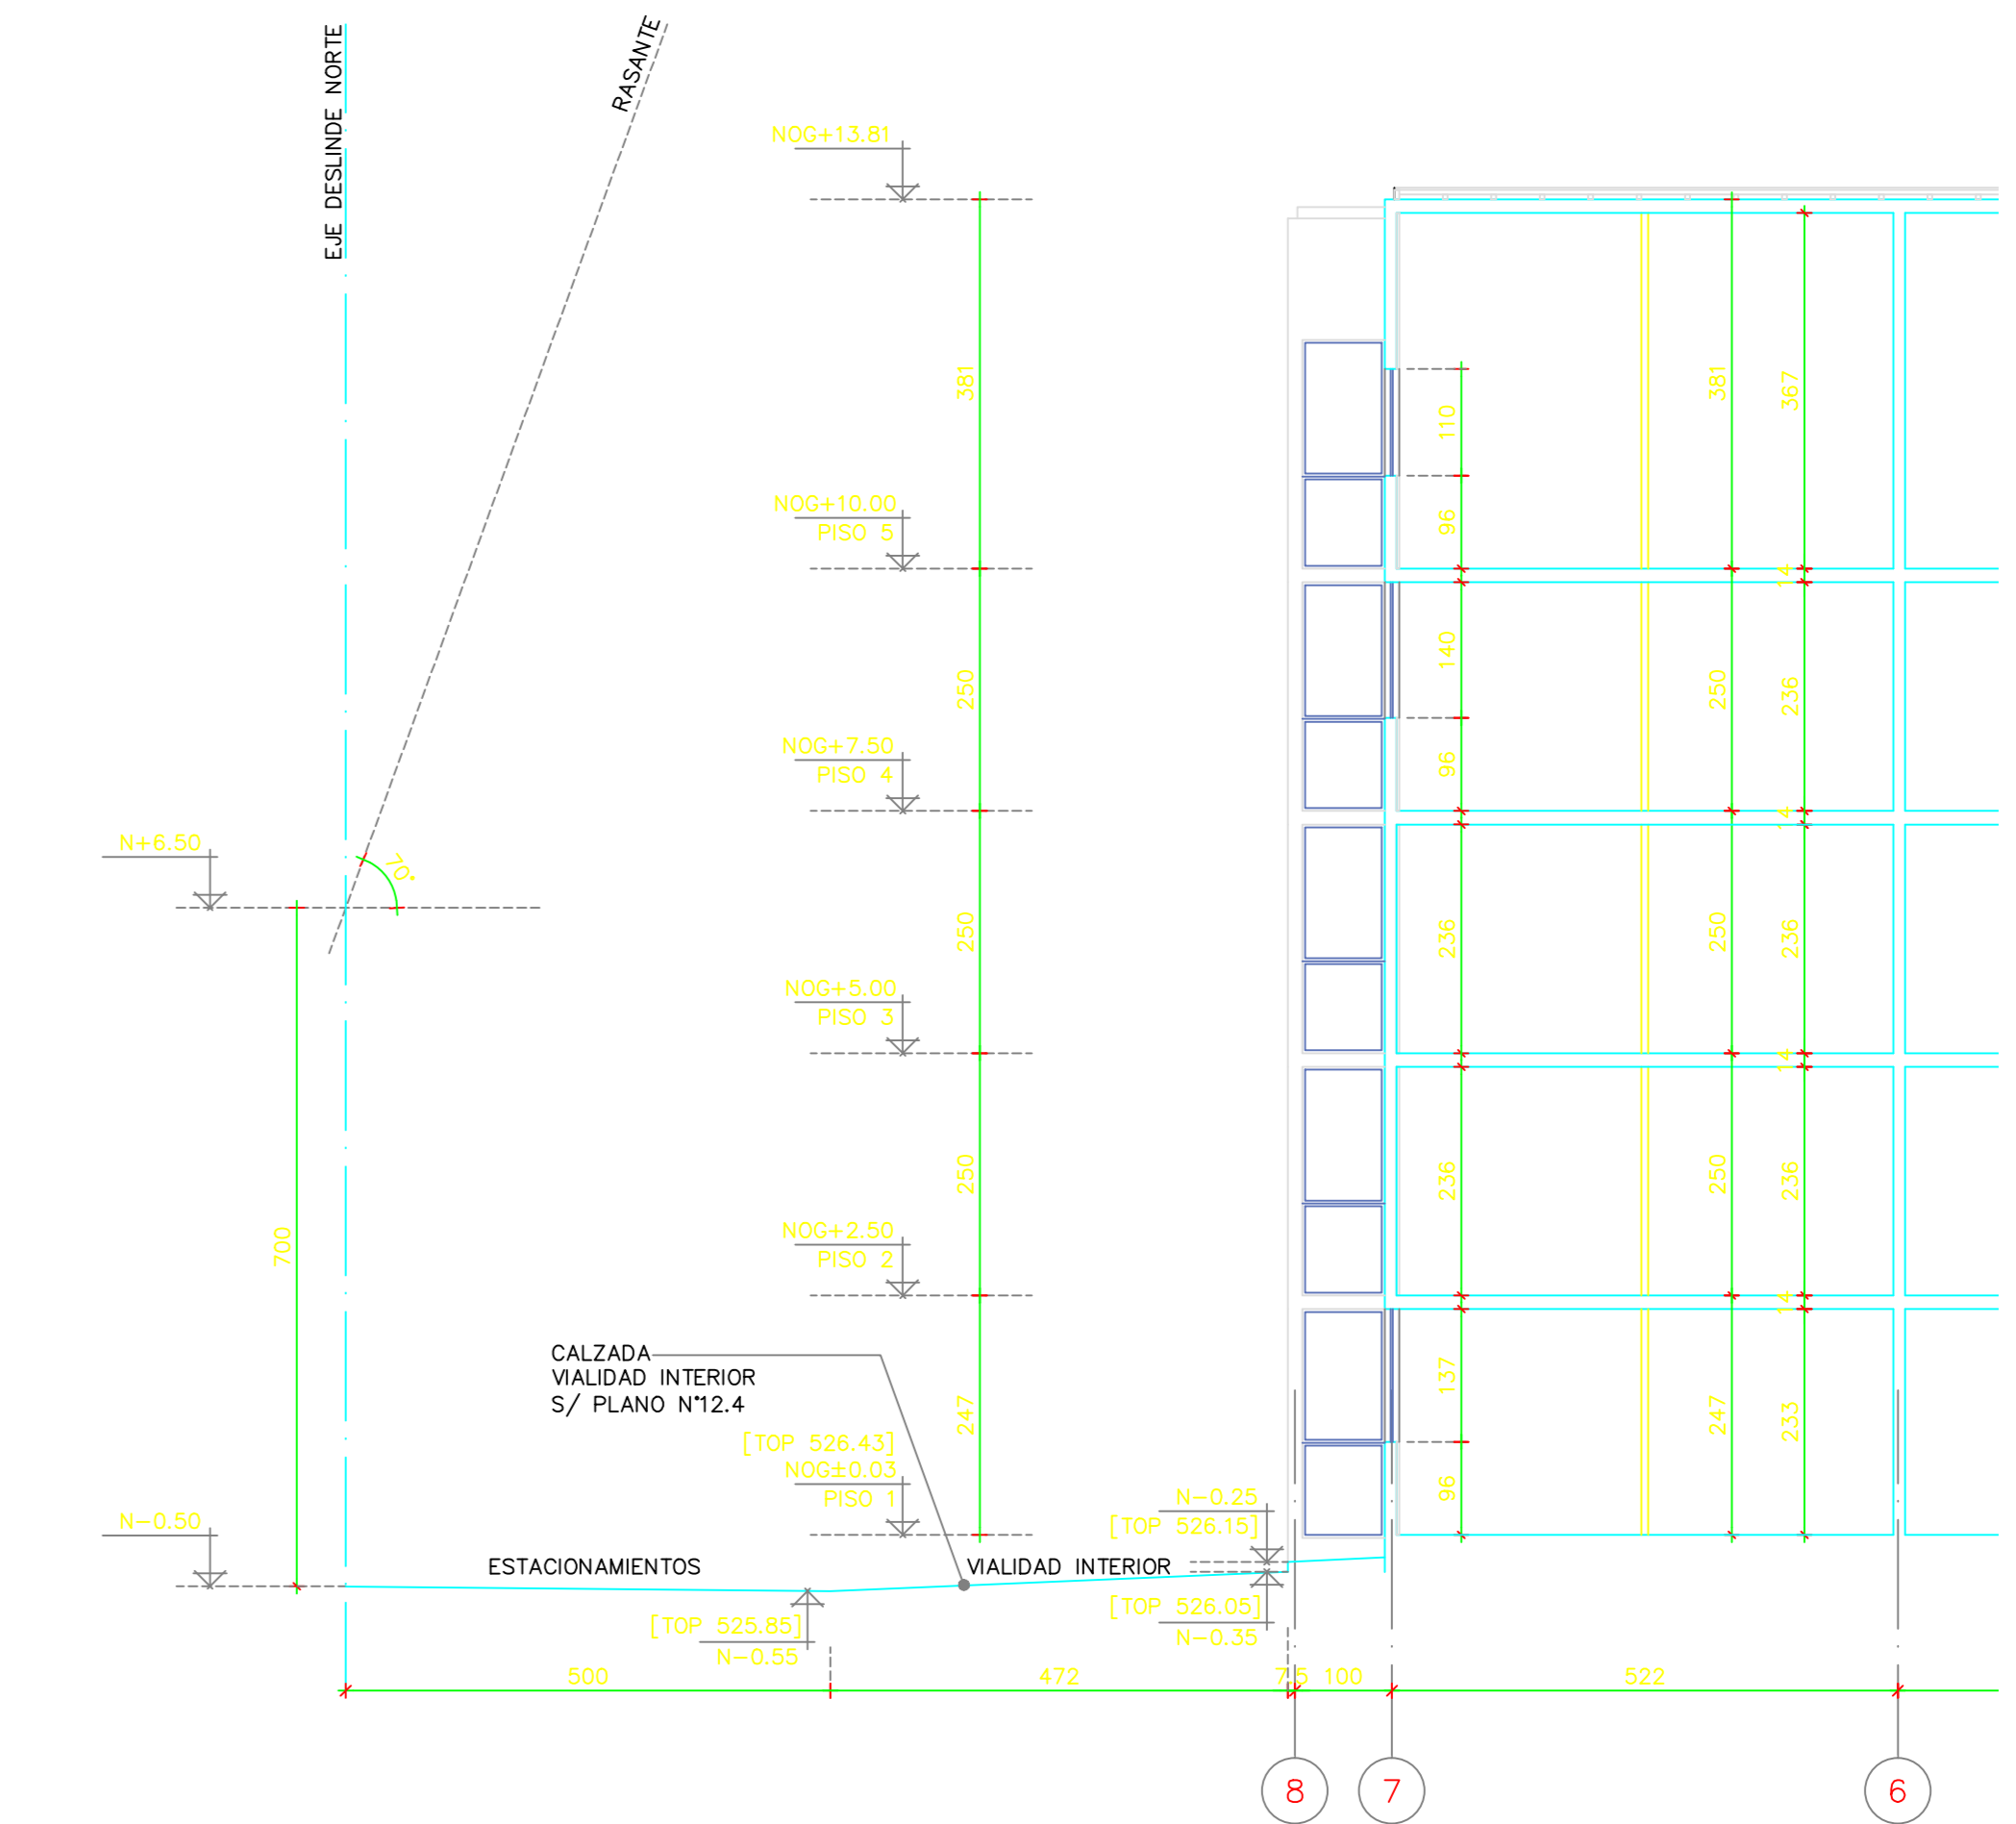

CORTE PARCIAL 2 / PERFIL ESTACIONAMIENTOS
ESC. 1:75

CUADRO GENERAL SUPERFICIES		
SUPERFICIE NETA TERRENO	1496,11	m2
SUPERFICIE BRUTA TERRENO	1597,38	m2
SUPERFICIE VALIDAD INTERIOR	204,74	m2
SUPERFICIE CESION UTILIDAD PUBLICA	N/C	m2
SUPERFICIE VIVENDAS (UNIDAD)	55,03	m2
SUPERFICIE TOTAL CONSTRUIDA	2139,25	m2
SUPERFICIE AREAS VERDES	342,17	m2
SUPERFICIE SALA MULTUSO	34,15	m2
SUPERFICIE EQUIPAMIENTO	200,35	m2
SUPERFICIE ESTACIONAMIENTOS	105,56	m2
N° ESTACIONAMIENTOS	7	Un
N° UNIDADES HABITACIONALES	38	Un
DENSIDAD PROPUESTA	951,78	Hab/Ha

SERVIU
SERVICIO DE VIVIENDA Y URBANIZACION
REGION METROPOLITANA
SUB-DIRECCION DE VIVIENDA Y EQUIPAMIENTO

PROGRAMA FONDO SOLIDARIO DE ELECCION DE VIVIENDA

"CONJUNTO JUSTICIA SOCIAL"
VIVIENDA TIPOLOGIA 1

CONTENIDO: PROYECTO DE ARQUITECTURA
PLANO DE EMPLAZAMIENTO, PLANO UBICACION,
POLIGONAL DE RECINTOS Y CONJUNTO Y CUADRO SUP.

COMUNA	RECOLETA	FECHA	MAYO 2018	ESCALA	1:750 / 1:200 / 1:25
PROYECTO	AREA SINDICATO P. ARQUITECTOS	PROYECTADO	ESTUDIO MUNICIPALIDAD DE RECOLETA	REVISOR	INGENIERO CIVIL Y ARQUITECTO
MANIFIESTO	SERVIU REGION METROPOLITANA	REVISOR ESTUDIOS		REVISOR	INGENIERO CIVIL Y ARQUITECTO

APROBACION SERVIU METROPOLITANO

AL PRESENTE PLANO HA SIDO APROBADO CON FECHA:

CARPETA N°	MODIFICACION	FECHA
1		
2		
3		
4		

N° MODIFICACION FIRMA FECHA

SABBAGH ARQUITECTOS 1_PLANO CONDOMINIO.DWG