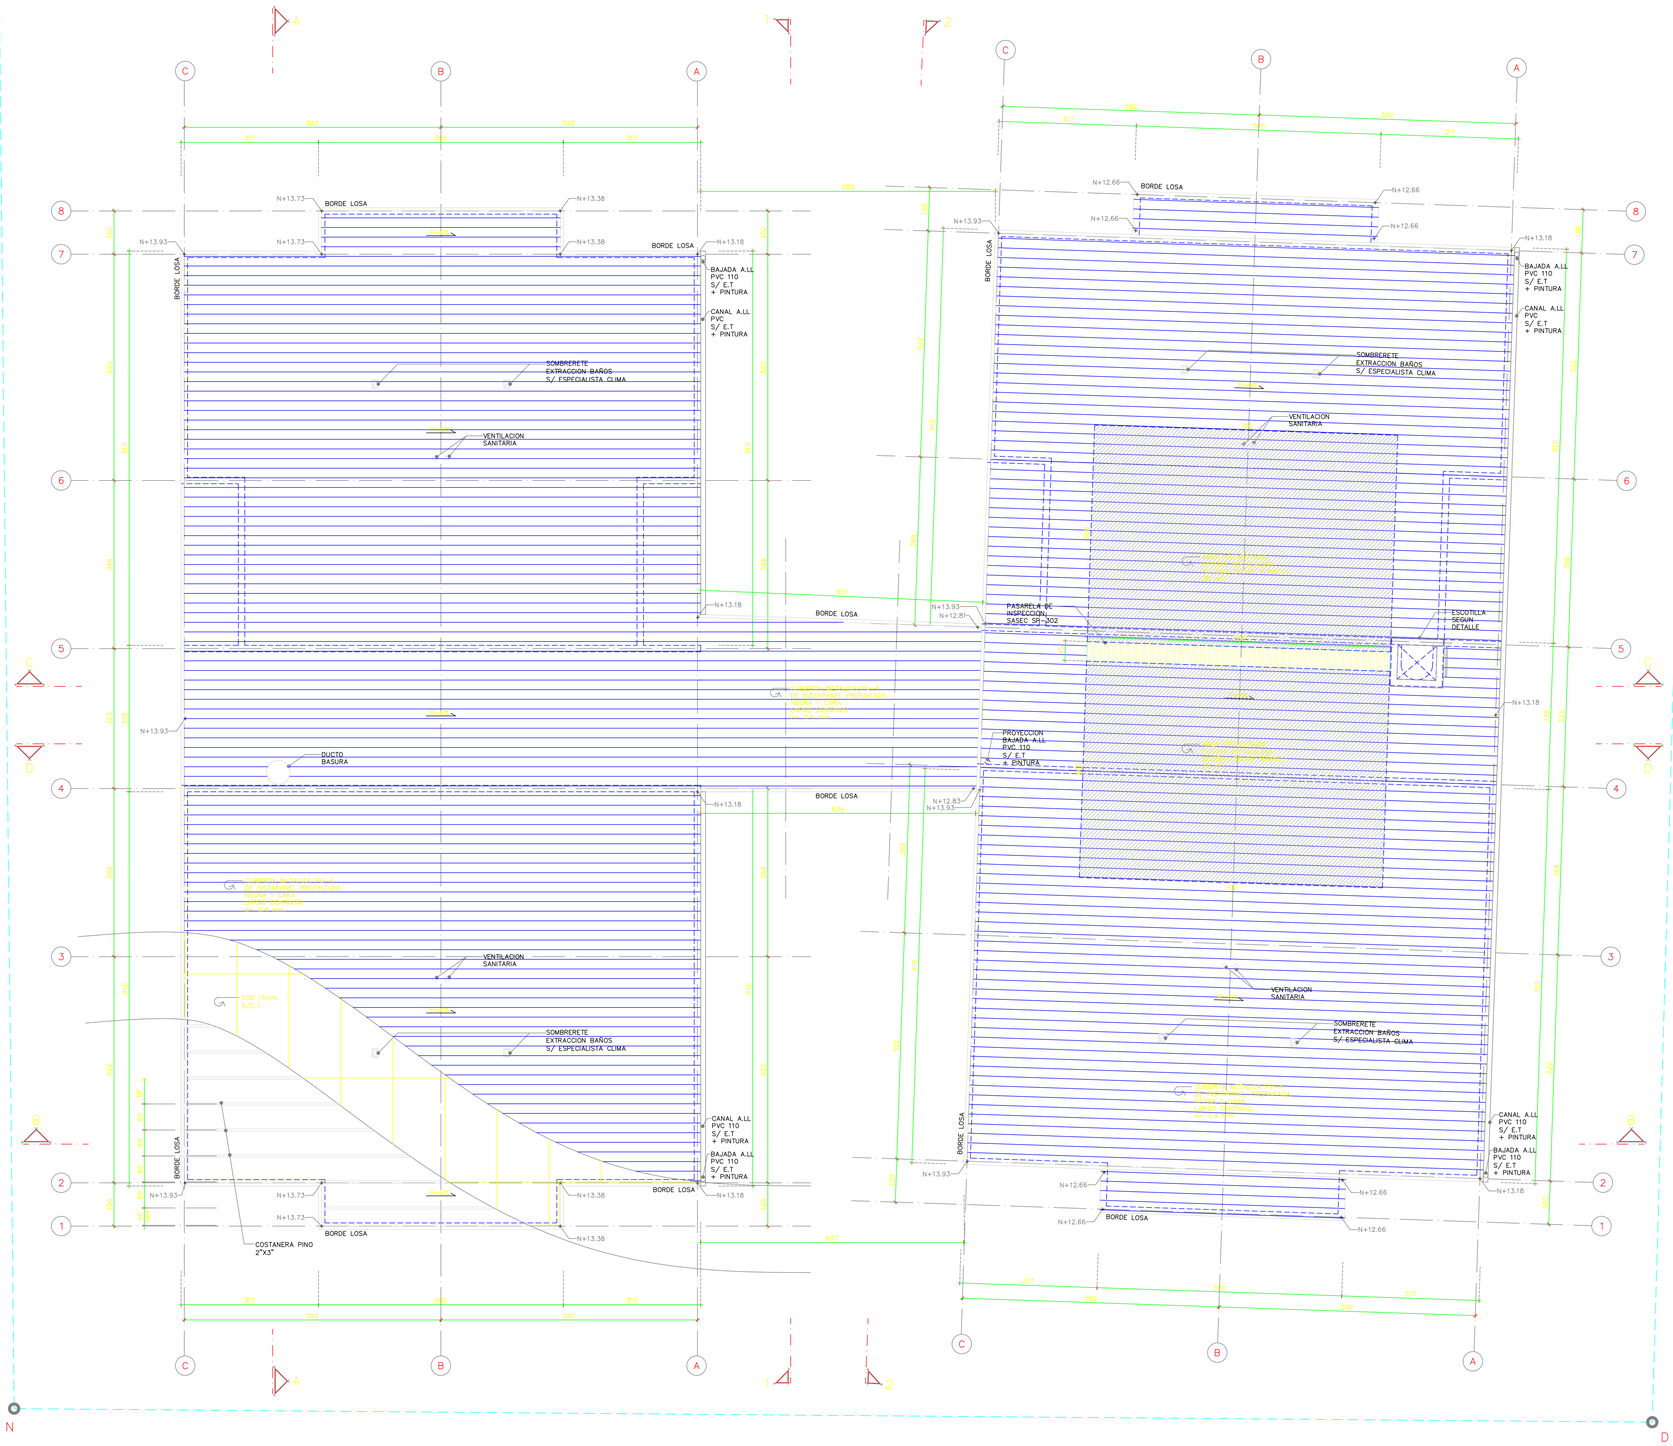

PLANTA CUBIERTA

ESC. 1:50

NOTAS GENERALES

1.– TODAS LAS COTAS DEBEN SER VERIFICADAS EN OBRA.
2.– COTAS EN CENTIMETROS, NIVELES EN METROS.
3.– LAS COTAS PREVALECEN SOBRE EL DIBUJO.
4.– LOS NIVELES SEÑALADOS ESTAN REFERIDOS AL NIVEL O.C. ±0.00, CORRESPONDIENDO AL 526.40 DEL LEVANTAMIENTO TOPOGRAFICO.

SERVIU

SERVICIO DE VIVIENDA Y URBANIZACION
REGION METROPOLITANA
SUB-DIRECCION DE VIVIENDA Y EQUIPAMIENTO

PROGRAMA FONDO SOLIDARIO DE ELECCIÓN DE VIVIENDA

"CONJUNTO JUSTICIA SOCIAL"

VIVIENDA TIPOLOGÍA 1

CONTENIDO: PROYECTO DE ARQUITECTURA
PLANTA CUBIERTA

COMUNA	FECHA	ESCALA
RECOLETA	MAYO/2018	1:50

PROYECTO	PROPIETARIO	ELABORADO POR
JUAN SABBAGH F. ARQUITECTO	ILUSTRE MUNICIPALIDAD DE RECOLETA	ILUSTRE MUNICIPALIDAD DE RECOLETA DIEGO PIZARRO evelyn.ortiz@recoleta.cl 22587155
MANDANTE	REVISOR ESTUDIOS	
SERVIU REGION METROPOLITANA		DANIEL JESUS JAQUE ALCAZAR - INGENIERIA Y CALCULO

APROBACION SERVIU METROPOLITANO

EL PRESENTE PLANO HA SIDO APROBADO CON FECHA:

REVISOR ESTUDIOS — JEFE A.DOCUMENTACION LABORAL

CARPETA N° — PLANO N° 2.3

REV.SERVIU 1	MODIFICACION 1		FECHA 1
REV.SERVIU 2	MODIFICACION 2		FECHA 2
REV.SERVIU 3	MODIFICACION 3		FECHA 3
REV.SERVIU 4	MODIFICACION 4		FECHA 4
N°	MODIFICACION	FIRMA	FECHA

SABBAGH ARQUITECTOS — 2.3_PLANTA CUBIERTA.DWG