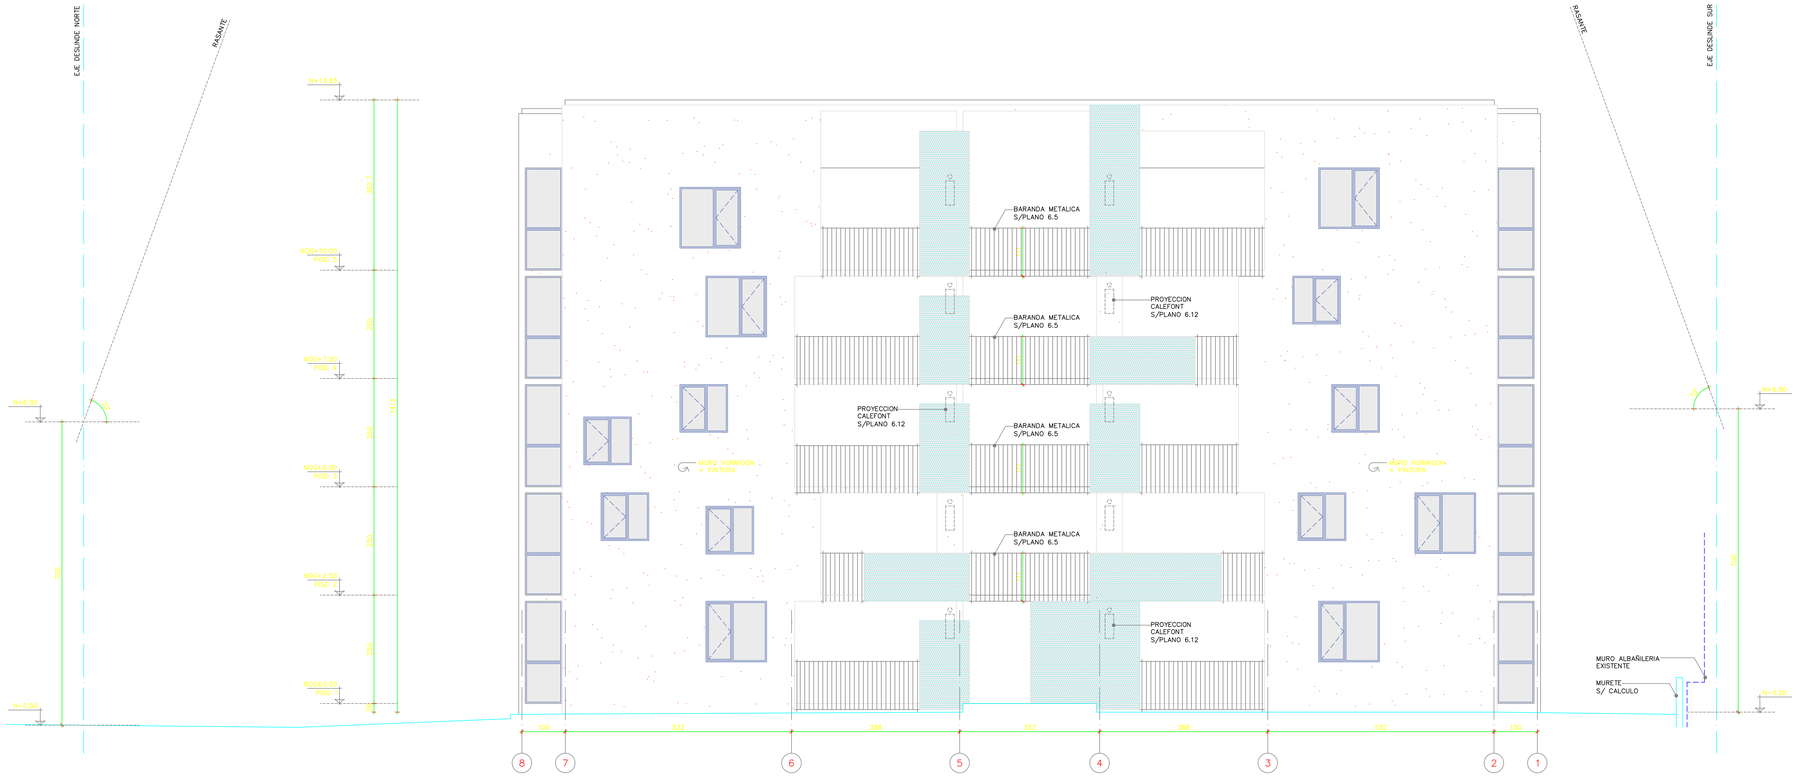

ELEVACION PONIENTE

ESC. 1:50

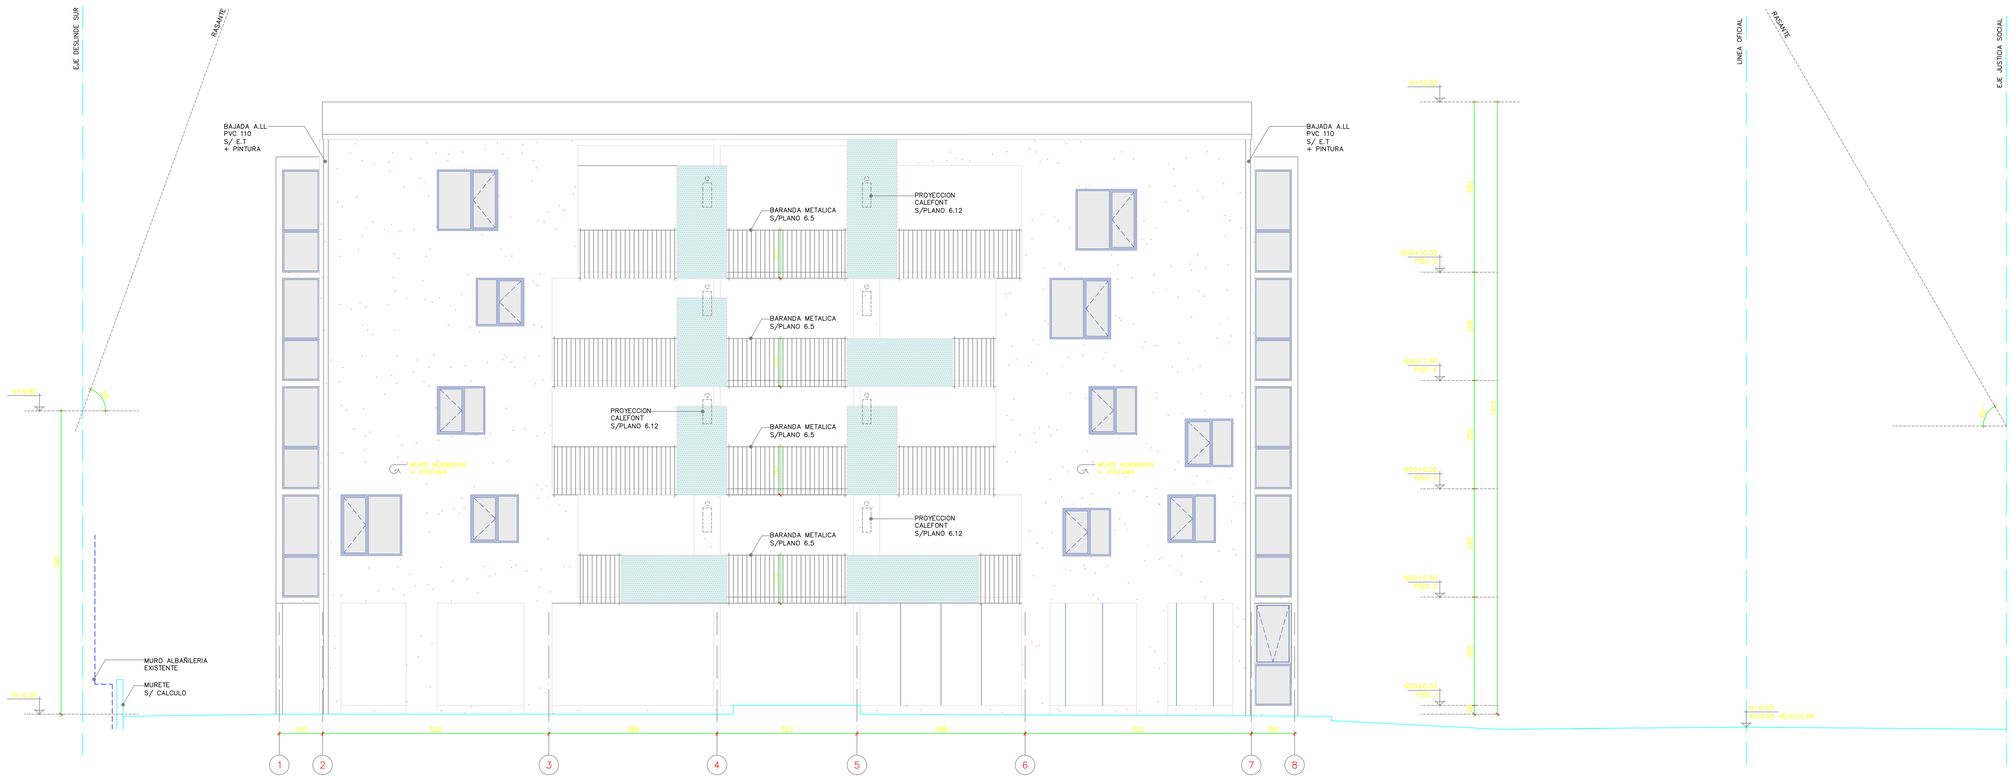

ELEVACION ORIENTE

ESC. 1:50

NOTAS GENERALES

1.– TODAS LAS COTAS DEBEN SER VERIFICADAS EN OBRA.
2.– COTAS EN CENTIMETROS, NIVELES EN METROS.
3.– LAS COTAS PREVALECEN SOBRE EL DIBUJO.
4.– LOS NIVELES SEÑALADOS ESTAN REFERIDOS AL NIVEL 0.0. ±0.00, CORRESPONDIENDO AL 526.40 DEL LEVANTAMIENTO TOPOGRAFICO.

SERVIU
SERVICIO DE VIVIENDA Y URBANIZACION
REGION METROPOLITANA
SUB-DIRECCION DE VIVIENDA Y EQUIPAMIENTO

PROGRAMA FONDO SOLIDARIO DE ELECCIÓN DE VIVIENDA

"CONJUNTO JUSTICIA SOCIAL"
VIVIENDA TIPOLOGÍA 1

CONTENIDO: PROYECTO DE ARQUITECTURA
ELEVACIONES PONIENTE Y ORIENTE

COMUNA	FECHA	ESCALA
RECOLETA	MAYO/2018	1:50

PROYECTO: ——— CARLOS SABBAGH ARQUITECTO	PROPIETARIO: ——— ILUSTRE MUNICIPALIDAD DE RECOLETA	ENTIDADCONTRATANTE: ILUSTRE MUNICIPALIDAD DE RECOLETA Av.Recoleta 360 Andacollo@recoleta.cl 22445166
MANDANTE: SERVIU REGIÓN METROPOLITANA	REVISOR ESTUDIOS: ———	——— CARLOS TIGER JAVER INGENIERO REPRESENTANTE LEGAL

APROBACION SERVIU METROPOLITANO

EL PRESENTE PLANO HA SIDO APROBADO CON FECHA:

——— FIRMA REVISOR ESTUDIOS — ——— FIRMA COORDINADOR CAMPO

CARPETA N° — PLANO N° 3.3

REV.SERVIU 1	MODIFICACION 1		FECHA 1
REV.SERVIU 2	MODIFICACION 2		FECHA 2
REV.SERVIU 3	MODIFICACION 3		FECHA 3
REV.SERVIU 4	MODIFICACION 4		FECHA 4
N°	MODIFICACION	FIRMA	FECHA

S A B B A G H A R Q U I T E C T O S 3.3_ELEVACION ORIENTE Y PONIENTE.DWG