

ORD: N° 00/ 376 /2019.
ANT.: ---
MAT.: Responde Solicitud Transparencia
FOLIO N° MU263T0003688

RECOLETA,

03 DIC. 2019

DE : SR. ALFREDO PARRA SILVA
DIRECTOR DE OBRAS MUNICIPALES

A : SR. HECTOR CONTRERAS ALDAY
ENCARGADO DE TRANSPARENCIA MUNICIPAL

Dando respuesta a la Solicitud de Información Folio N° MU263T0003688 de fecha 17.11.2019 (Ley N° 20.285 sobre acceso a la información pública), donde se solicita lo siguiente:

“Solicito los antecedentes técnicos que avalen la inhabilitación del Colector de Aguas Lluvias de calle Salas esquina Dávila Baeza, que le puedan dar certeza a la comunidad que no afectará negativamente su tránsito por esa cuadra, como así todas las gestiones realizadas durante el 2015,2016, 2017,2018 y 2019, para su reparación definitiva en Aguas Andinas, MIMVU, o proyectos presentados al Gobierno Regional, para obtener recursos para su reparación y no clausura.”

Al respecto, informo a usted lo siguiente:

Como primera información con respecto a la “inhabilitación del Colector de Aguas Lluvias”, se debe aclarar que no existe conexión a tal elemento en el punto señalado, por tanto no existen elementos técnicos para tal aseveración.

Segundo, respecto a esquina señalada, previo a la intervención se verificó con Aguas Andinas la funcionalidad de dicho “hoyo”, confirmándose que no poseía efecto drenante, ya que se encontraba inhabilitado con hormigón a la fecha de la inspección, no prestando servicio alguno en la evacuación de Aguas Lluvias. Esta municipalidad puede dar certeza de que el mejoramiento de la citada esquina, afecta positivamente el tránsito de personas en el sector, evitando riesgo por caídas, y riesgo sanitarios al convertirse en un depósito ilegal de residuos orgánicos y otros.

Respecto a “las gestiones realizadas durante el 2015, 2016, 2017, 2018 y 2019 para su reparación definitiva en Aguas Andinas, MINVU o proyectos presentados al Gobierno Regional, para obtener recursos para su reparación y no clausura”, esta Dirección puede decir que se encuentra facultada por la Ley N°21.111, que modifica la Ley de Pavimentación Comunal, dando la facultad a los Municipios para ejecutar, inspeccionar, certificar y recibir los pavimentos declarados “de emergencia”, para lo que en este caso aplica.

Para complementar lo anterior, se adjunta plano con intervención en calle Salas esquina Dávila



ALFREDO PARRA SILVA
ARQUITECTO
DIRECTOR DE OBRAS MUNICIPALES

JHZ/EGM/egm_27.11.2019


Distribución:

- TRANSPARENCIA MUNICIPAL
- Cc:
- DEPTO. DE CONSTRUCCIÓN_UNIDAD DE DISEÑO DOM
- DEPTO. DE URBANISMO D.O.M.
- OF.DE PARTES D.O.M.


IDDOC_

1642025

PLANTA GENERAL DEMOLICIÓN SALAS & DÁVILA BAEZA

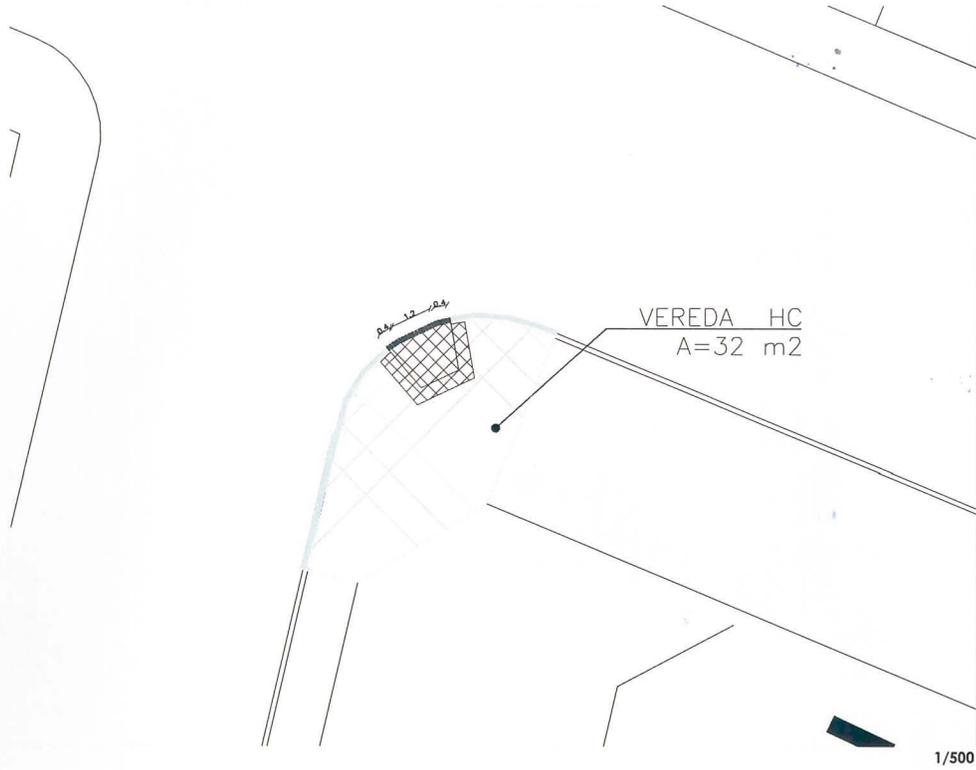




SIMBOLOGIA D

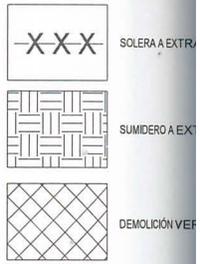

DETALLE DE VEREDA C



PLANTA GENERAL DEMOLICIÓN SALAS & DÁVILA BAEZA

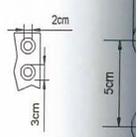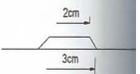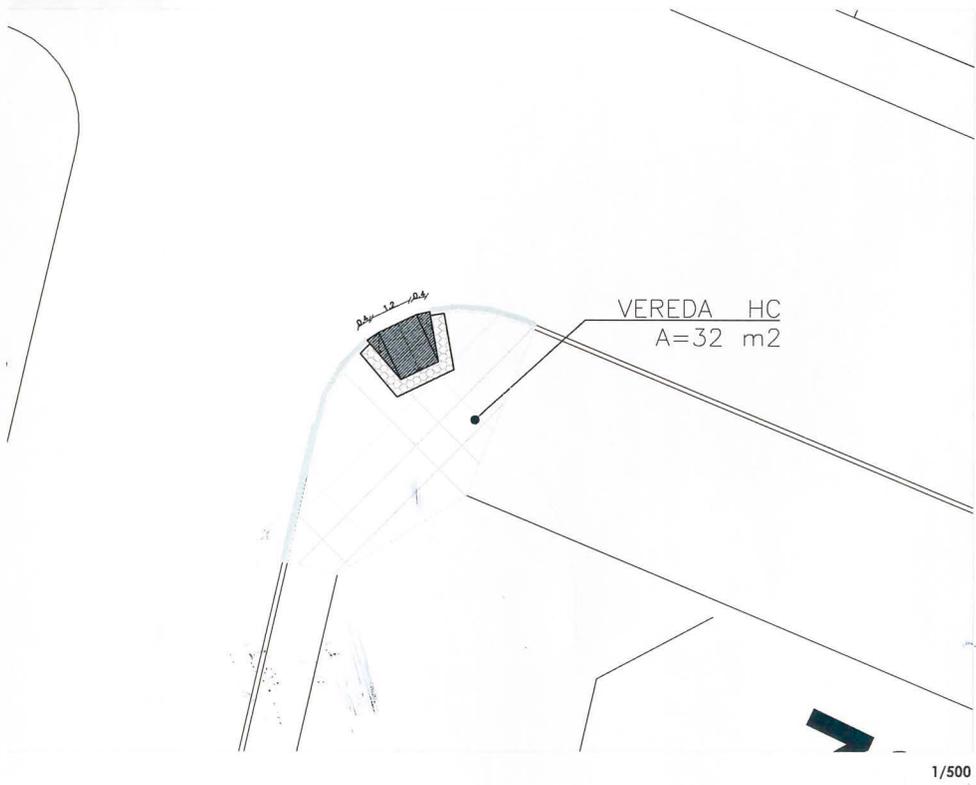

PAVIMENTO TÁCTIL DE






DE DEMOLICIÓN

EXTRAER
 A EXTRAER
 IÓN VEREDA H.C


SIMBOLOGIA DE PROPUESTA




CON ALAS laterales PARA dispositivo de rodado

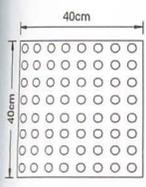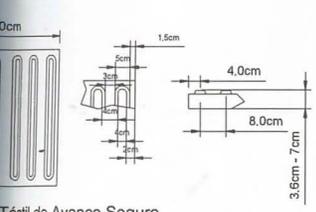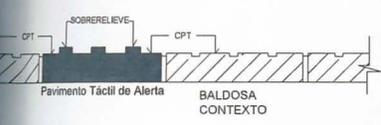


Pavimento Táctil de Alerta Escala 1:10

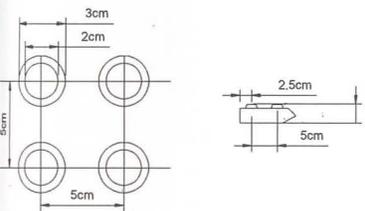

DE ALERTA

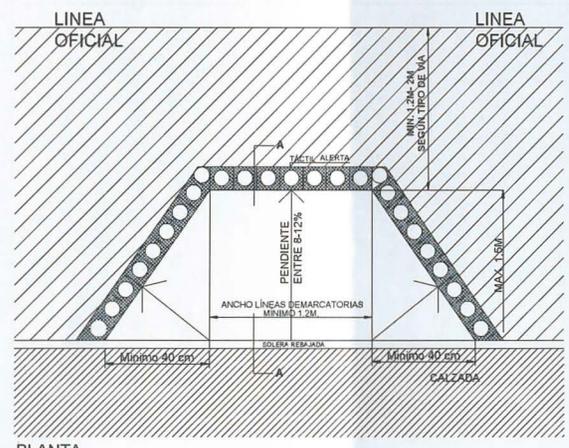


PLANTA ESCALA 1:25

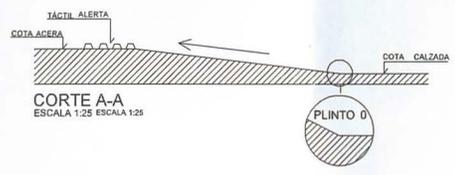

CORTE A-A ESCALA 1:25 ESCALA 1:25

- EL PLINTO SERÁ PREFERENTEMENTE 0 (CERO) PUDIENDO LLEGAR A UN MÁXIMO DE 1cm.
- EL REBAJE PEATONAL DEBERÁ TENER UNA PENDIENTE DEL 8%, EN CASOS ESPECIALES EL ITO PODRÁ ACEPTAR UNA PENDIENTE MÁXIMA DEL 12%
- EL ANCHO MÍNIMO DEL REBAJE, SIN SUS ALAS laterales, DEBERÁ SER DE 1.2mts. O DE LO CONTRARIO SERÁ DEL ANCHO DEL CRUCE PEATONAL DEMARCADO AL QUE SE ENFRENTA.

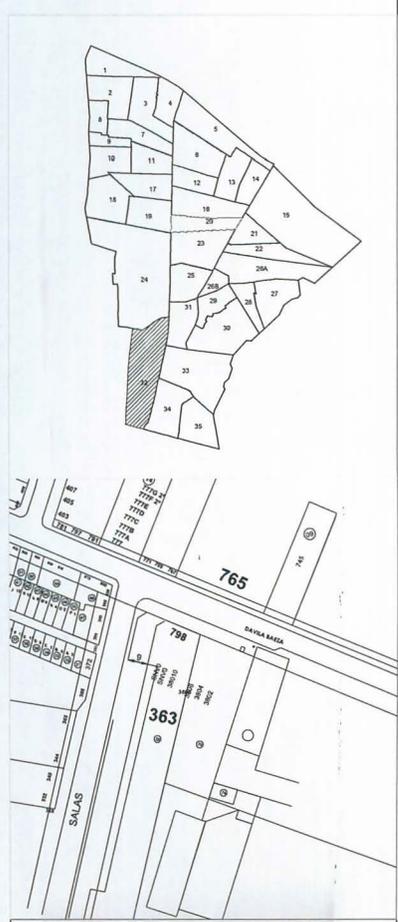

MUNICIPALIDAD DE RECOLETA
 ALCALDE DANIEL JADUE JADUE
 DIRECCIÓN DE OBRAS MUNICIPALES

JUAN HERNANDEZ
 JEFE UNIDAD DE PROYECTOS - DOM

ELISA GONZÁLEZ MOYA
 JEFE TALLER DE PROYECTOS - DOM

Profesional a Cargo		
ALEXANDER CASTILLO PARRA CONSTRUCTOR CIVIL / UNIDAD DE DISEÑO		
Proyecto		
DISPOSITIVO DE RODADO - SALAS & DÁVILA BAEZA		
Ubicación		
SALAS & DÁVILA BAEZA / RECOLETA		
Propietario		
MUNICIPALIDAD DE RECOLETA		
Destino		
ESPACIO PUBLICO		
Contenido Lámina		
- DEMOLICIÓN - PROPUESTA DISPOSITIVO DE RODADO.		
Escala	Fecha	Lámina
INDICADAS	NOVIEMBRE 2019	1 DE 1