

**I.MUNICIPALIDAD DE RECOLETA
SECRETARIA MUNICIPAL**

ACUERDO N° 119

RECOLETA, 13 OCTUBRE 2020

El Concejo Municipal de Recoleta, en su Sesión Ordinaria de hoy, Teniendo Presente, el Memorándum N° 482 de fecha 08 Octubre del 2020 del Sr. Director de Dideco Fares Jadue Leiva; y el análisis de los señores Concejales acordó:

“APROBAR LA RENOVACION DEL COMODATO CON LA ORGANIZACIÓN NO GUBERNAMENTAL DE DESARROLLO CIRCO SOCIAL LA CHIMBA PARA REALIZAR SUS ACTIVIDADES, DONDE BUSCA BENEFICIAR A MAS DE 2.500 JOVENES Y 500 NIÑOS Y NIÑAS, EL TERRENO DEL COMODATO SE UBICA EN LAS DEPENDENCIAS DEL ESTADIO MUNICIPAL DE RECOLETA CON DIRECCION AV. RECOLETA 3005, ENTRE LAS CALLES RAQUEL, ESTADIO Y AV. RECOLETA.

LA SESION CORRESPONDE A LA PRESTACION DE 510,43 M2 DE TERENO DE LA ESQUINA SUR ORIENTE DE ESTADIO MUNICIPAL DE RECOLETA SE PUEDE VER DEALLES GRAFICOS EN HOJA ANEXA POR UN PERIODO DE 6 AÑOS.”

Concurrieron con su voto favorable a este acuerdo los siguientes señores Concejales :

Doña Natalia Cuevas Guerrero

Don Cristian Weibel Avendaño

Don Luis Gonzalez Brito

Don Fernando Manzur Freig

Don Ernesto Moreno Beauchemin

Doña Alejandra Muñoz Diaz

Don Fernando Pacheco Bustamante

VOTA EN CONTRA DE ESTE ACUERDO EL CONCEJAL

Don Mauricio Smok Allemadi

Lo que comunico a Ud, para conocimiento y fines que haya lugar.

JJG/pgs


- **Sr. Alcalde**
- **Control**
- **Jurídico**
- **Secplac**
- **Dideco**
- **D.A.F**
- **Secret. Municipal**




JIMENA JIMENEZ GONZALEZ
SECRETARIO MUNICIPAL (S)



PLANTA UBICACION
SIN ESCALA

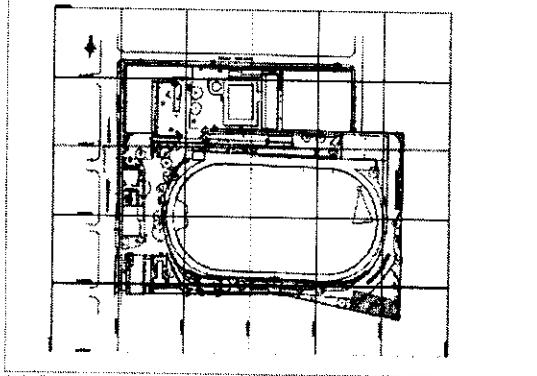

EMPLAZAMIENTO
ESCALA 1:2000

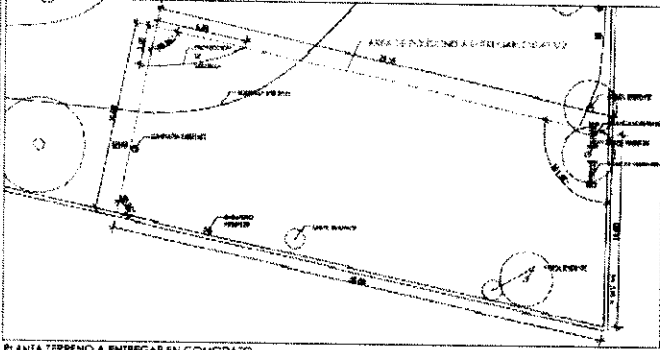

PLANTA TERRENO A ENTREGAR EN COMODATO
ESCALA 1:200

		ESCALA	ASOCIACION DE PROFESIONALES DE INGENIERIA SECCION DE TRUJUMA
Recoleta		SIN ESCALA	