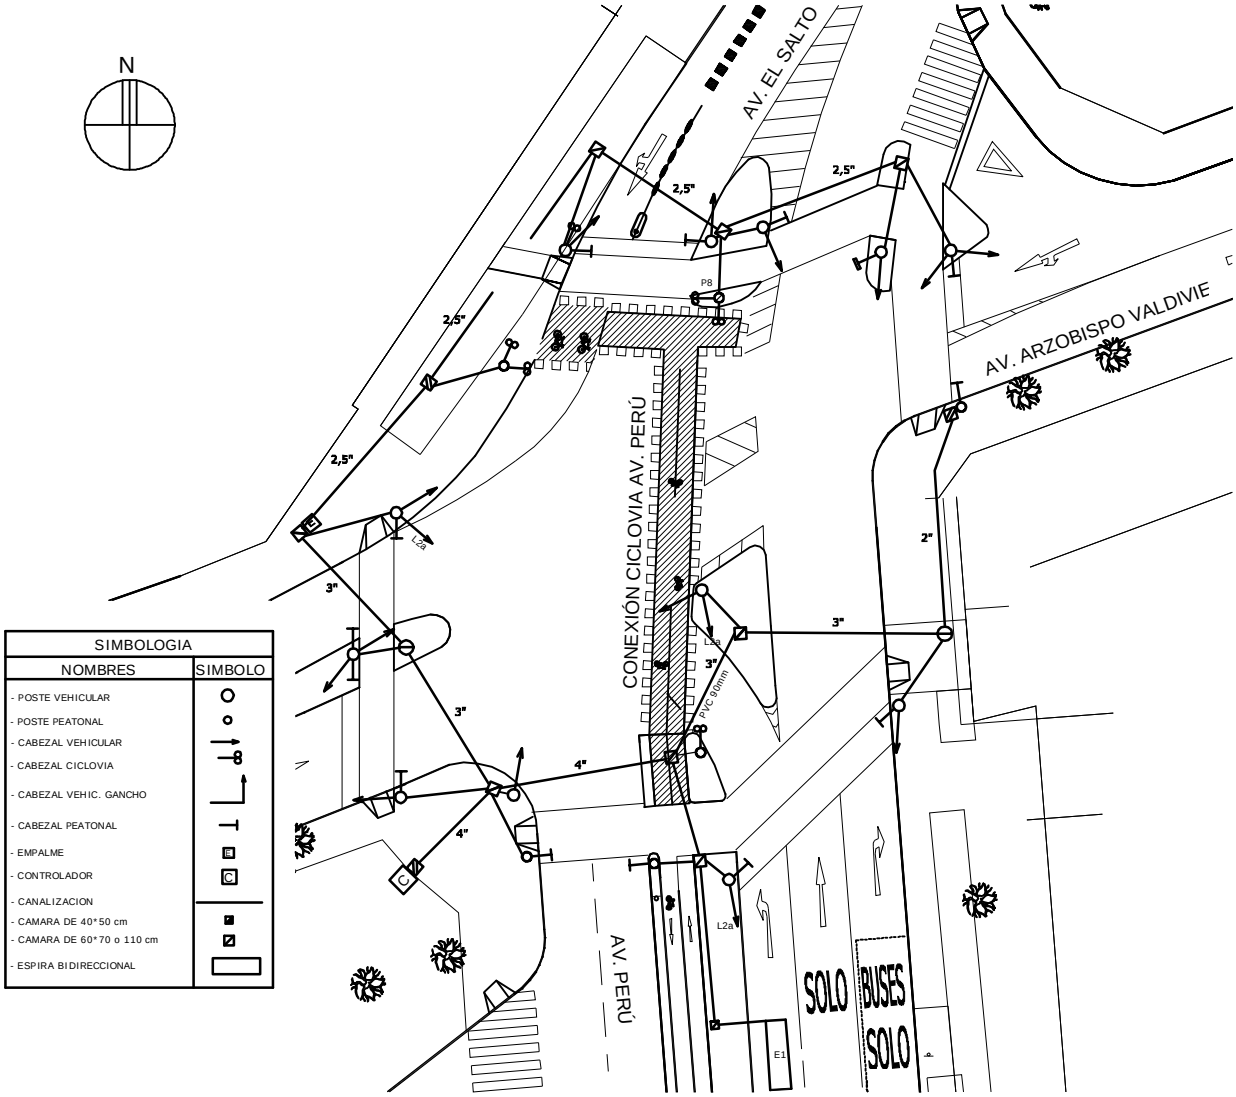

Intersección:	EL SALTO - ARZOBISPO VALDIVIESO		Código Cruce:	
			724	
Comuna	RECOLETA	Postes Ganchos	0	
Codigo Sistema	J036181	Postes Vehiculares	12	
Control Marca-Modelo	AUTER A5	Postes Peatonales	6	
N° Etapas	16	Cabezales	Hal.	Led
Mod. Potencia	4	Cabezales Veh.L1	0	13
Marca y tipo de Detectores	PROCON LD460 1X4	Cabezales Veh.L2	0	3
Marca y Tipo OTU	AUTER 1544	Cabezales Veh.L3 - L4	0	0
N°Serie Tarjeta	95008187A	Cabezales Veh.L5	0	0
Nº Empalme	25817551	Cabezales Veh.L8	0	5
Capacidad Empalme	25A + 10A AUX	Cabezal peatonal	0	14
UPS - Modelo	0	Botoneras	0	0
N° Serie UPS	0	Espira Local	0	
N° Capacidad UPS	0	Espira Scoot	1	
GPS	SI	Señal Hito	0	
Observación: MEDIA CHASIS CONVERTIDOR DE FIBRA, ROUTER CISCO IR 289				

AUTER AUTOMATICA Y REGULACION S.A.	ILUSTRE MUNICIPALIDAD DE RECOLETA		ESCALA : 1:400
	FECHA REVISION MANT.	05 / 03 / 2019	CATASTRO MANTENCION
	FECHA ACTUALIZACION	18 / 03 / 2019	