

PROYECTO DE ALCANTARILLADO.-
 PROPIEDAD DE LA SRA. ELISA DE UNOIRAGA.

DARDIGNAC, 53-57 ESQ. N. E. DE SIGLOXX, 106-44.


ESCALA, 1:100.-

Elisa de Unoiraga
 Avenida Salgado 1023


6873

AGUAS andinas
ARCHIVO TECNICO
 Copia de Plano N° 6873
 Fecha del Plano: 3-6-1925
 10 ENE 2003 Fecha
 Firma


6873 der.

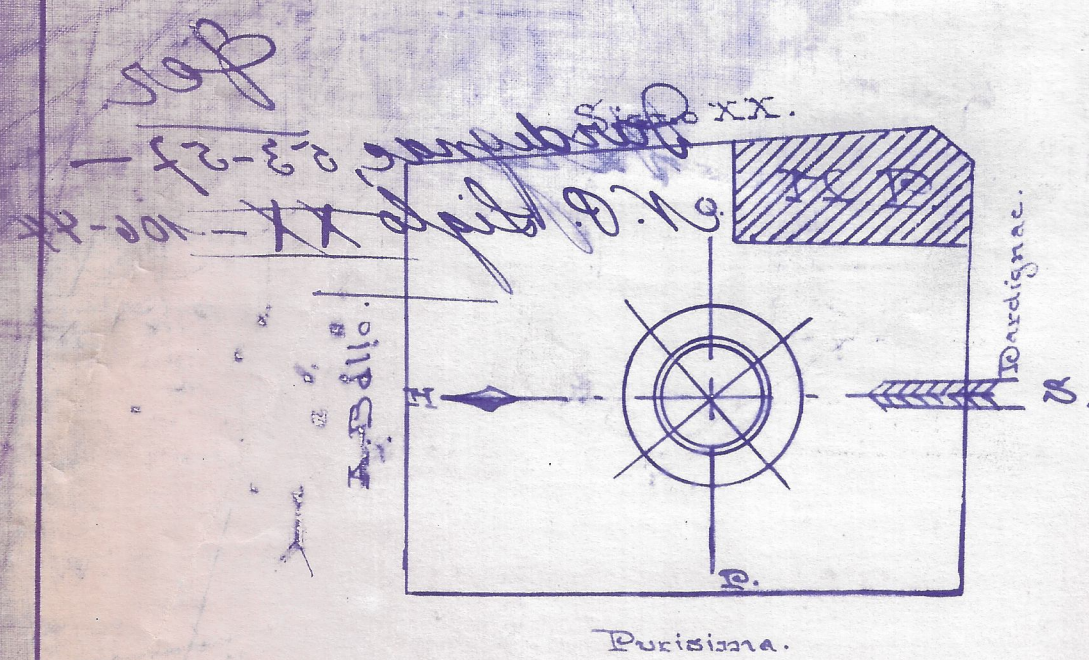

C A D E U I A H O XX.

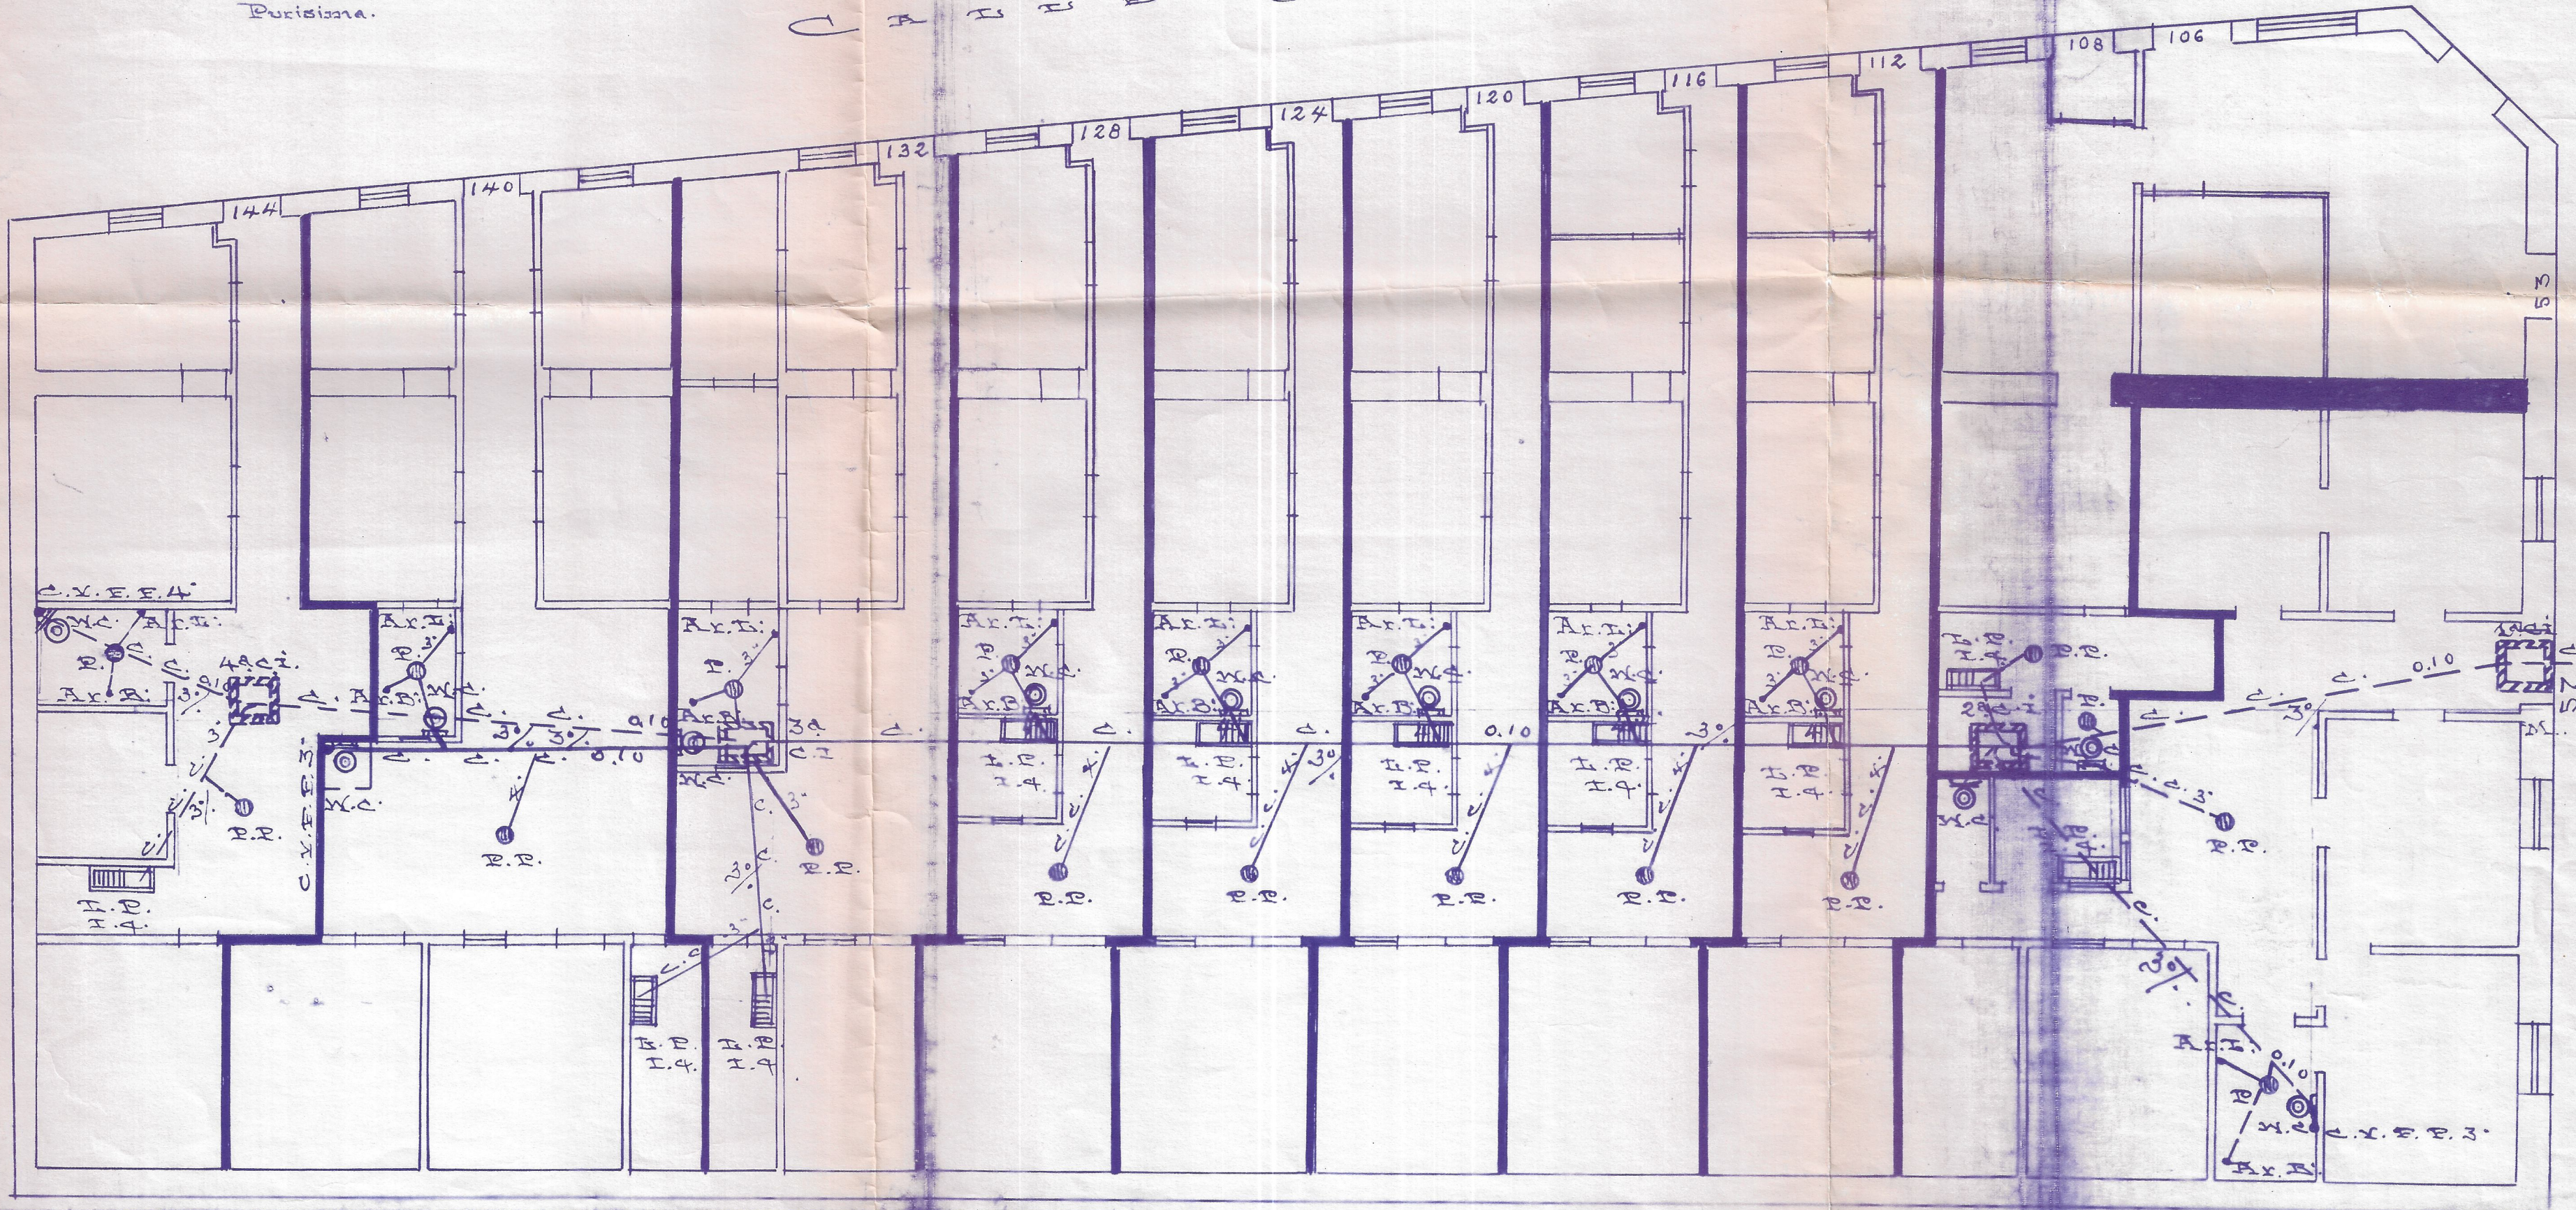

CALLE DARDIGNAC, 53 Y 57.-

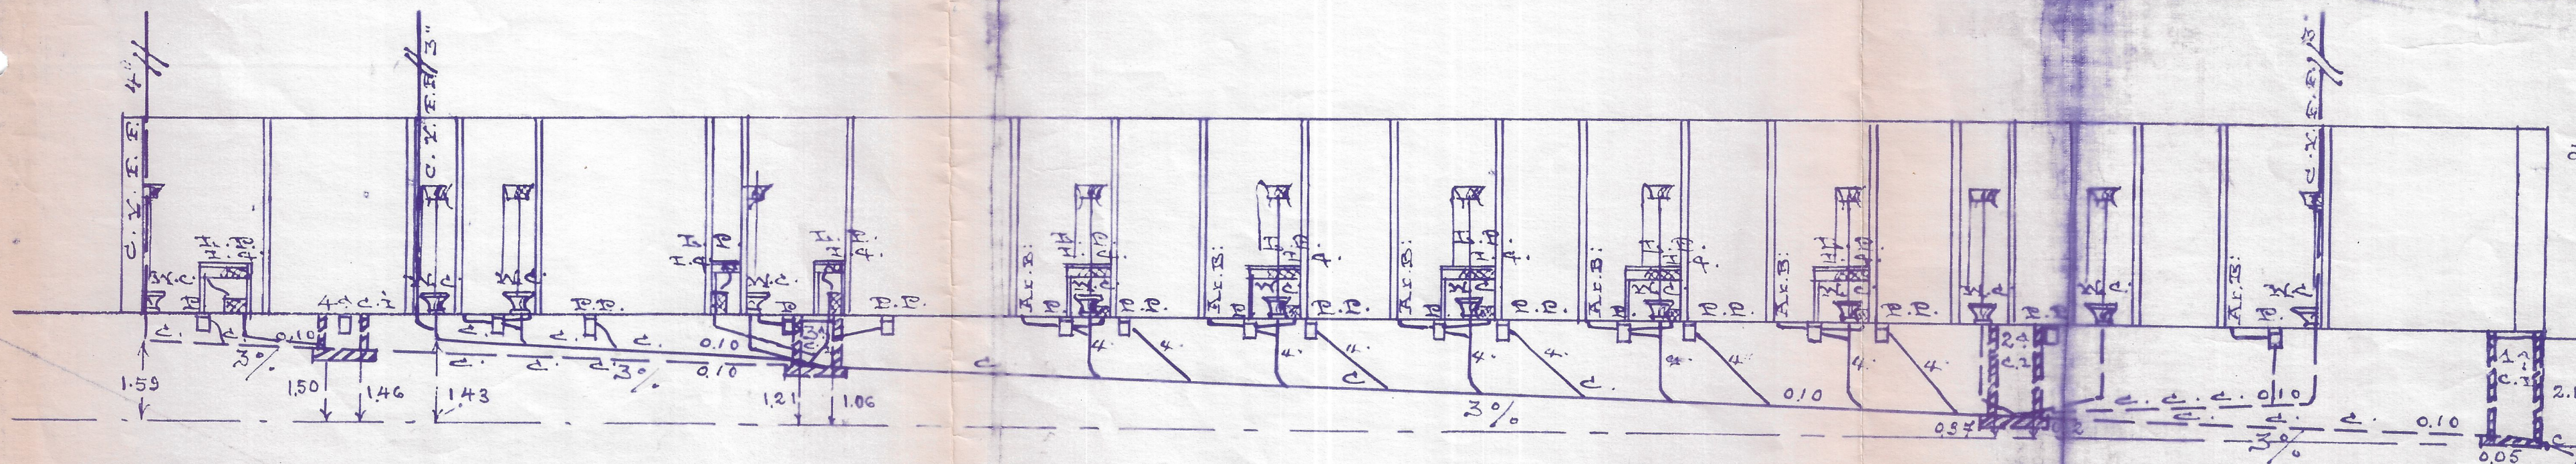

U.D. a 12.60mts
 de SigloXX..
 D=0.125
 P=2.10
 P=4.2%

Elisa