




PLANTA DE ARQUITECTURA - EMPLAZAMIENTO

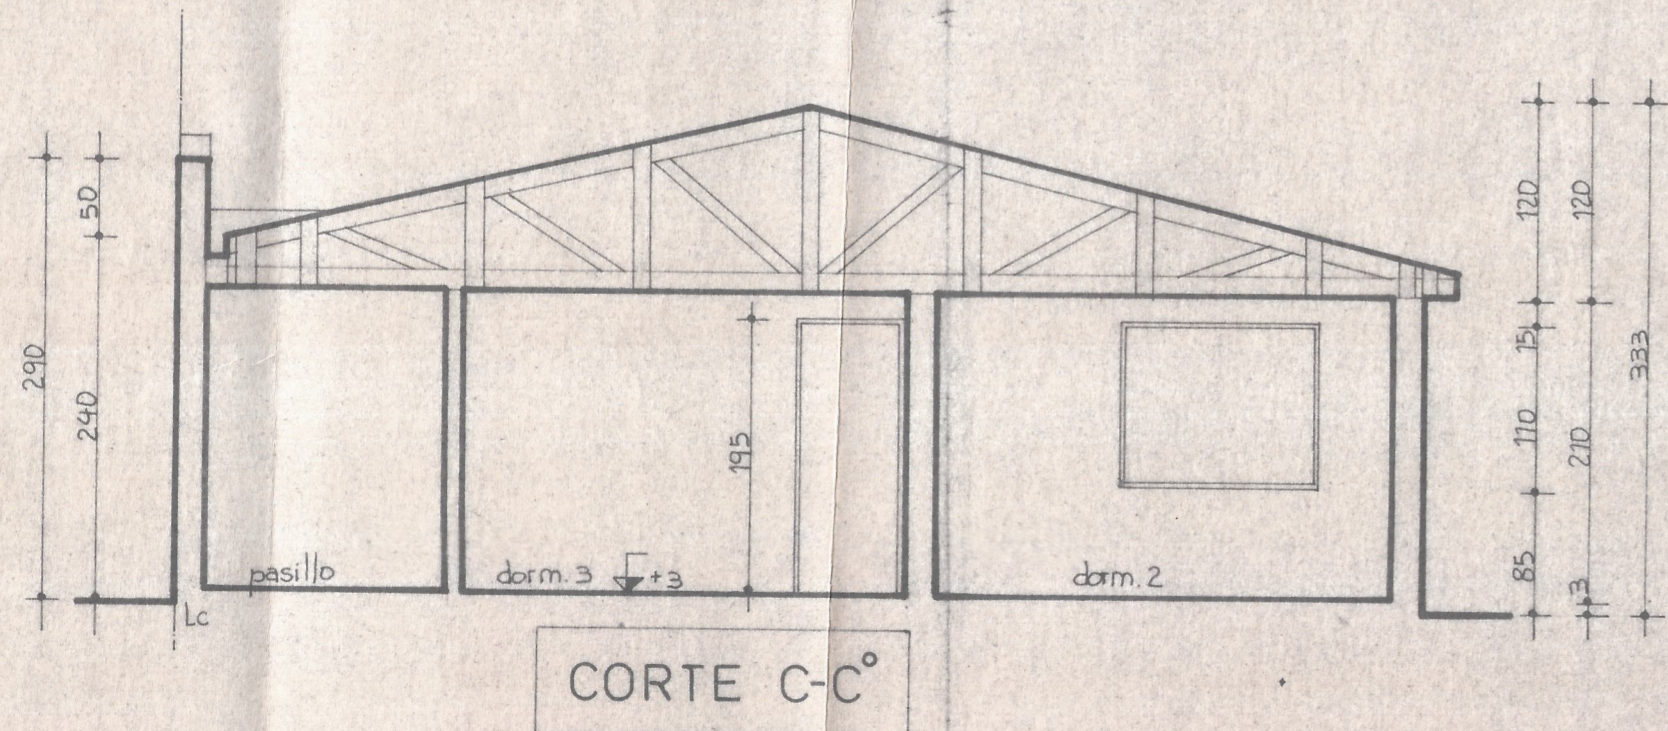


CORTE C-C°

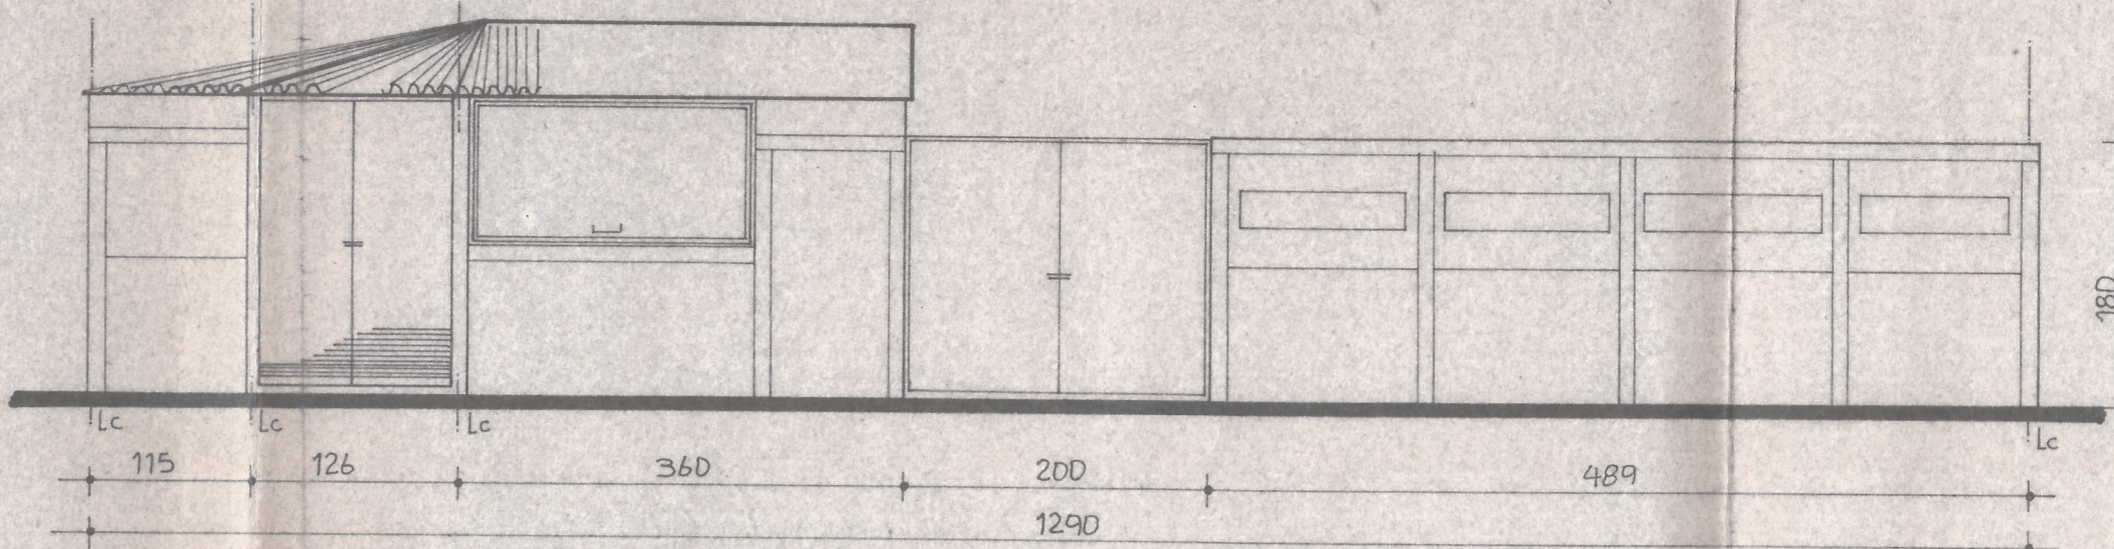


ELEVACION PONIENTE - CIERRO

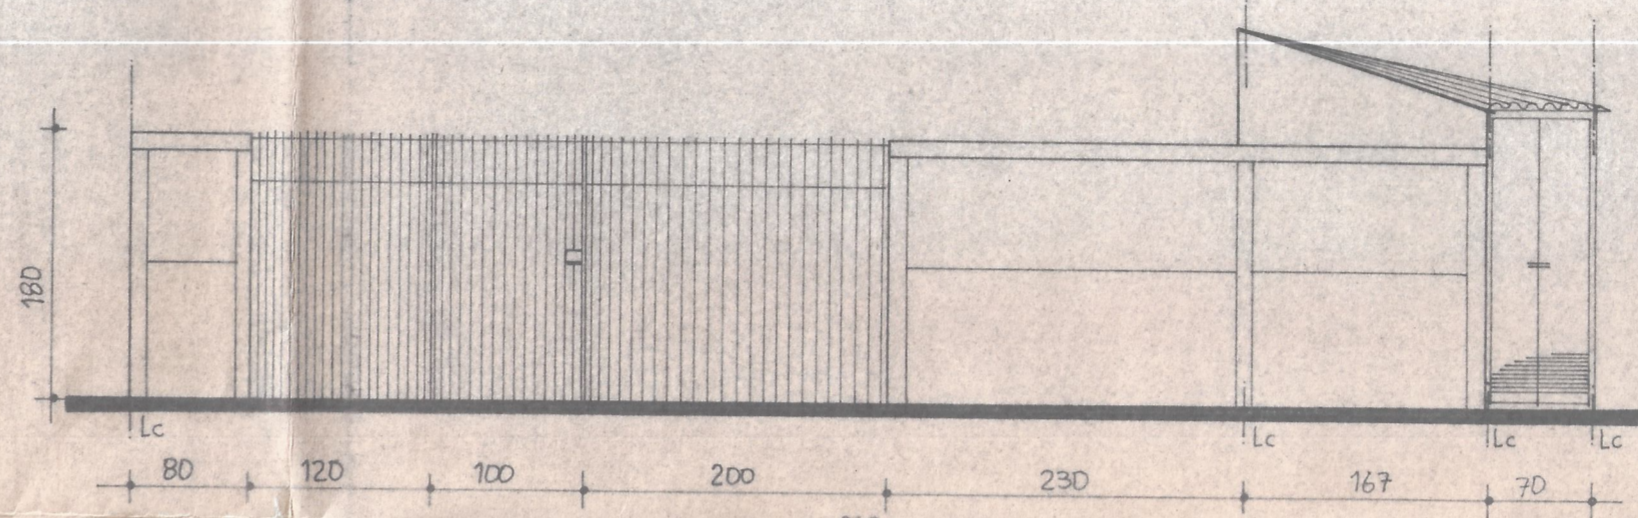


CIERRO - ELEVACION NORTE

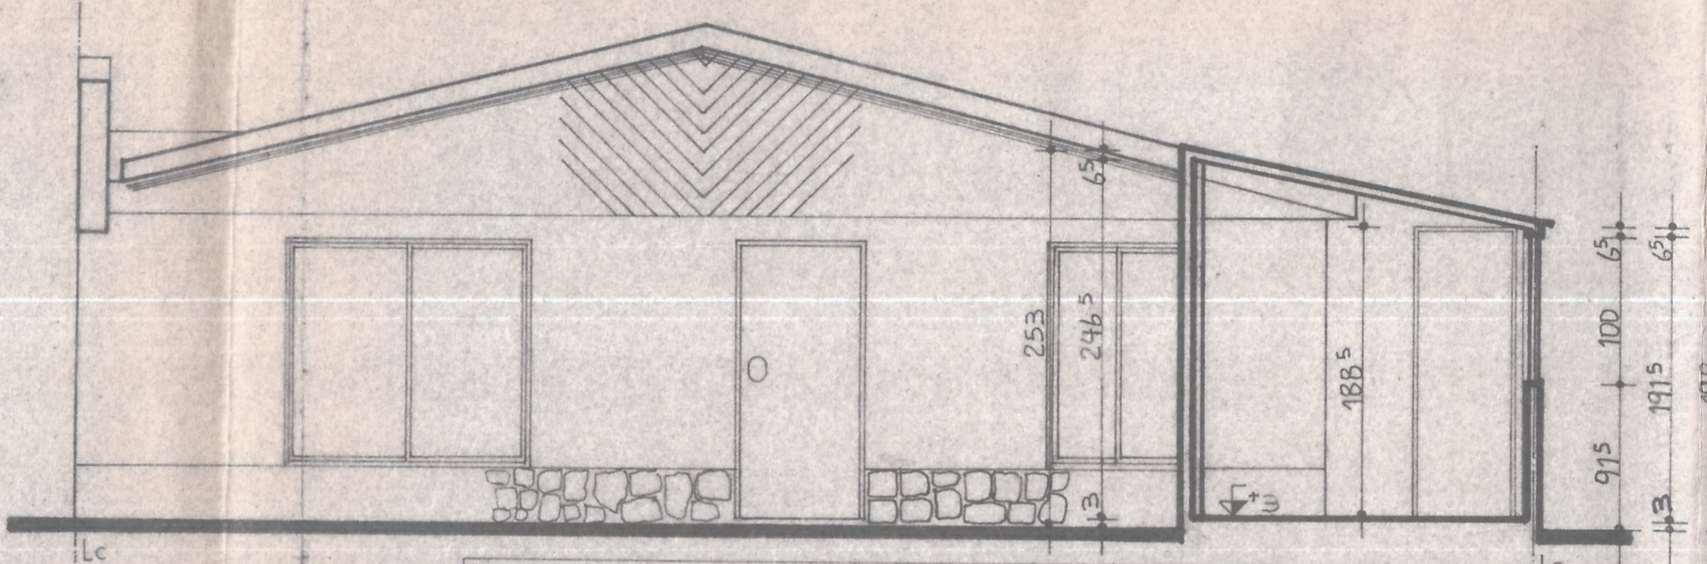

ELEVACION NORTE - CORTE A-A°

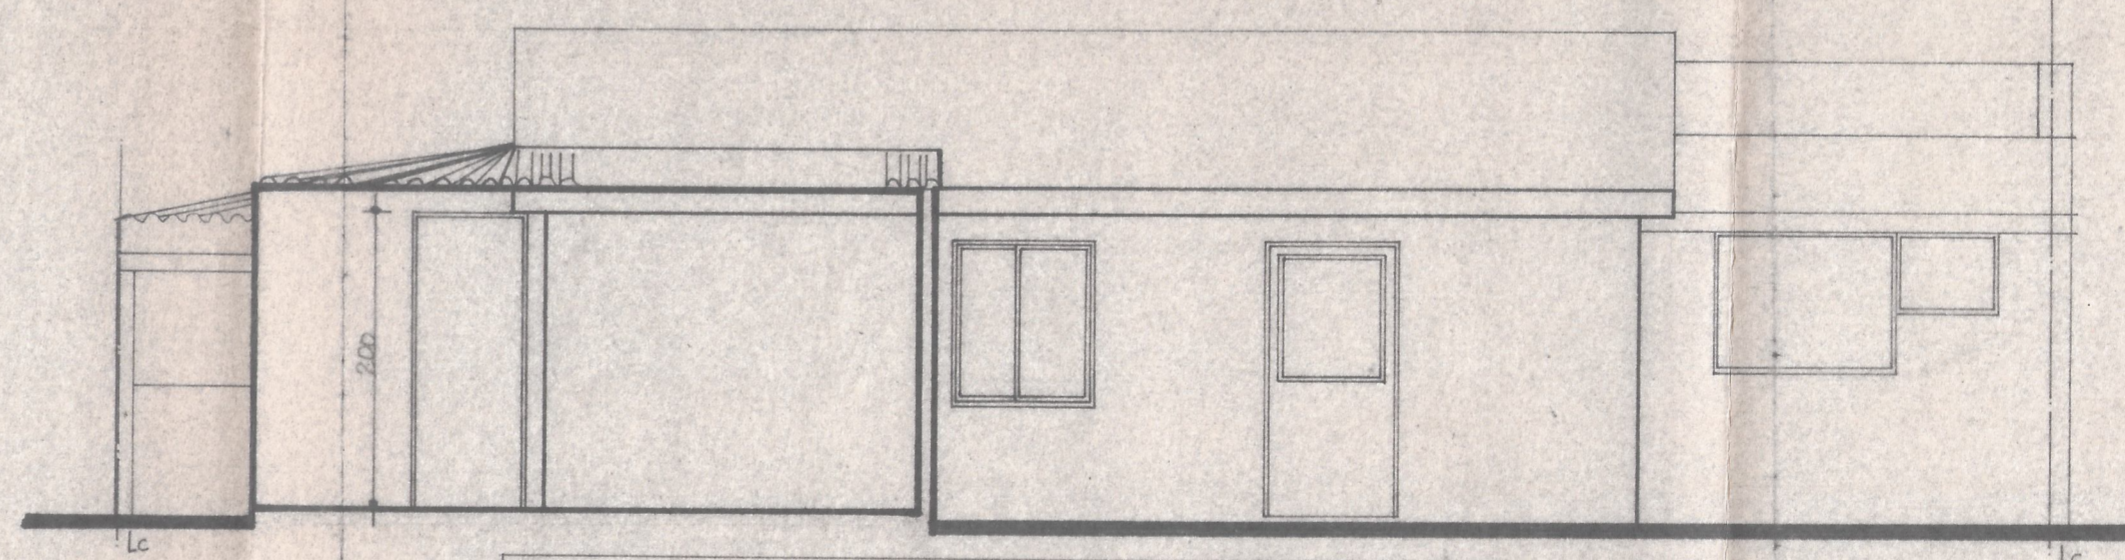


CORTE B-B° - ELEVACION PONIENTE

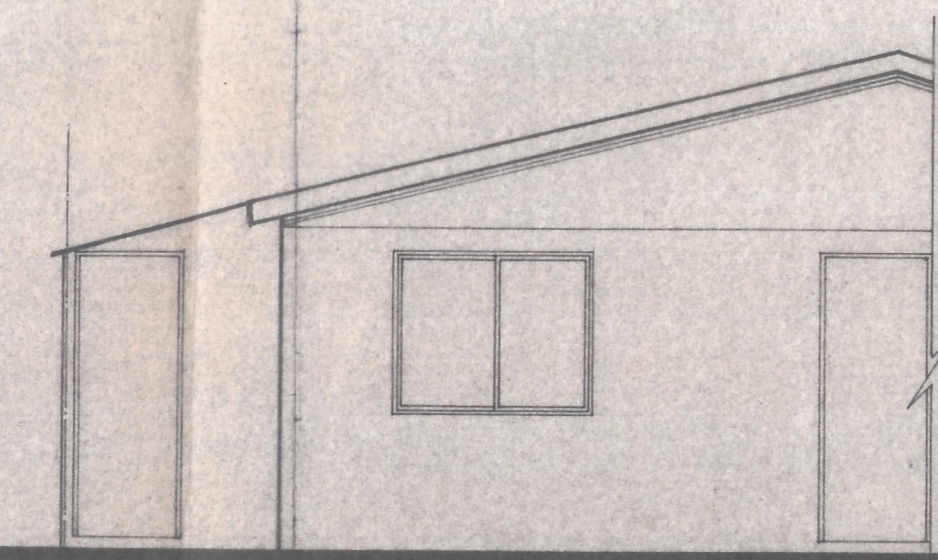


ELEVACION SUR

Para regularizar  
 - se prevalecen sobre el dibujo  
 - medidas del terreno con cierros definitivos  
 - se adjuntan solicitudes al Sr. Director de Obras  
 para decodarse a los arts. 122 y 124 de la ley  
 General de Construcciones y Urbanización.

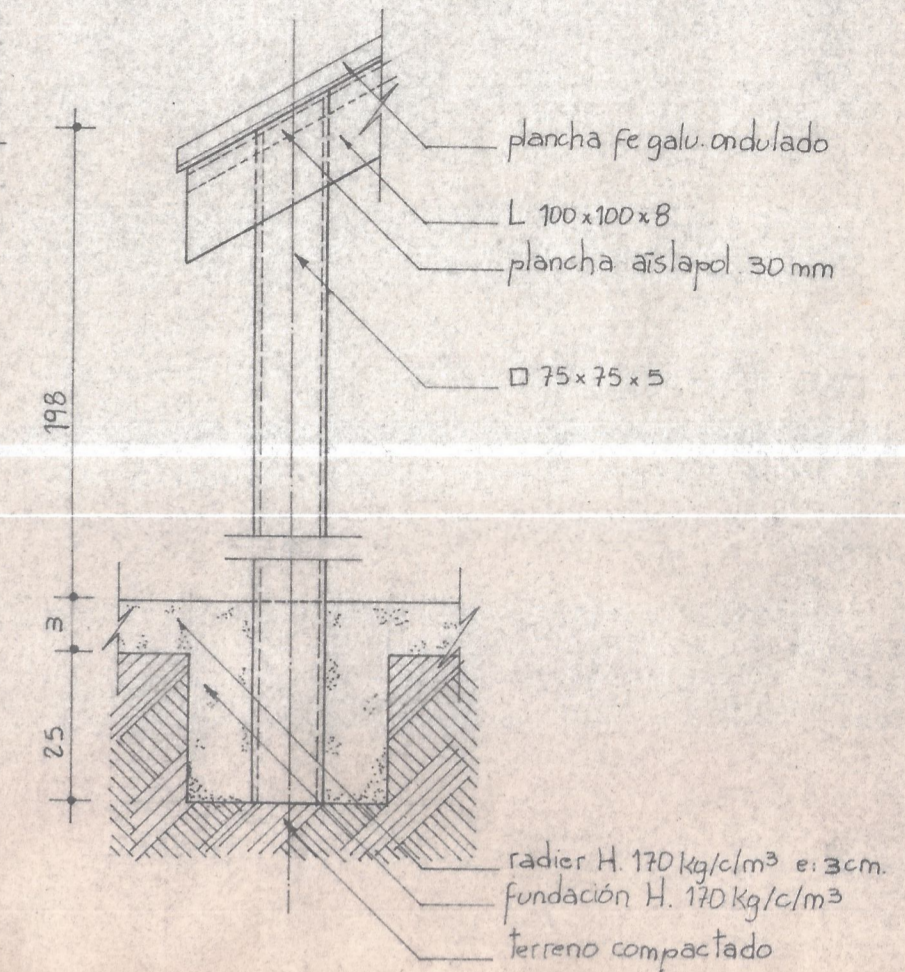

DETALLE

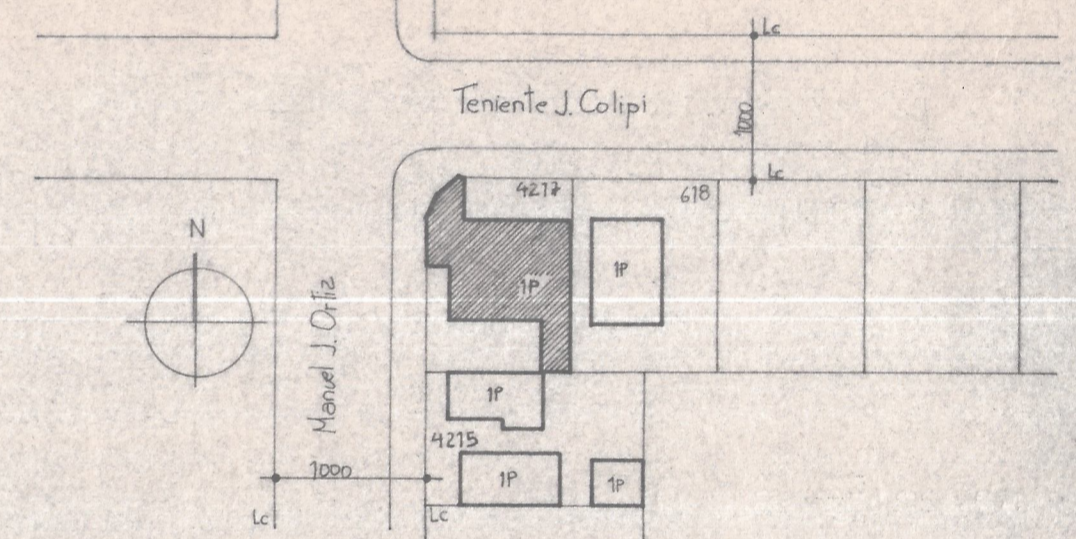

UBICACION

I. MUNICIPALIDAD DE RECOLETA  
 DIRECCION DE OBRAS  
 DEPARTAMENTO DE LICENCIACION Y PERMISOS  
 N° 128-99  
 02 JUL 1999  
 Fecha  
 ARQUITECTO REVISOR

CA	Colegio de Arquitectos de Chile		SAT
Servicio de Asistencia Técnica			
Regularización de una Ampliación		propietario	Fresia Solo Leyton
SUPERFICIES		ubicación	Manuel J. O'Falla n° 4217
		población	Escritores Chilenos
		comuna	Recoleta
		rol n°	6931-16
Terreno	122,52 m <sup>2</sup>	100%	
existente	7,15		
a regul. local	8,15		
a regul. vivienda	63,96		
total a regularizar	72,11		
total construido	79,26	64,6	
patios y jardines	43,26	35,9	
escalas 1.50 - 1.500 - 1.75	dibujo	G. Vargas	carpeta n° 316795

