
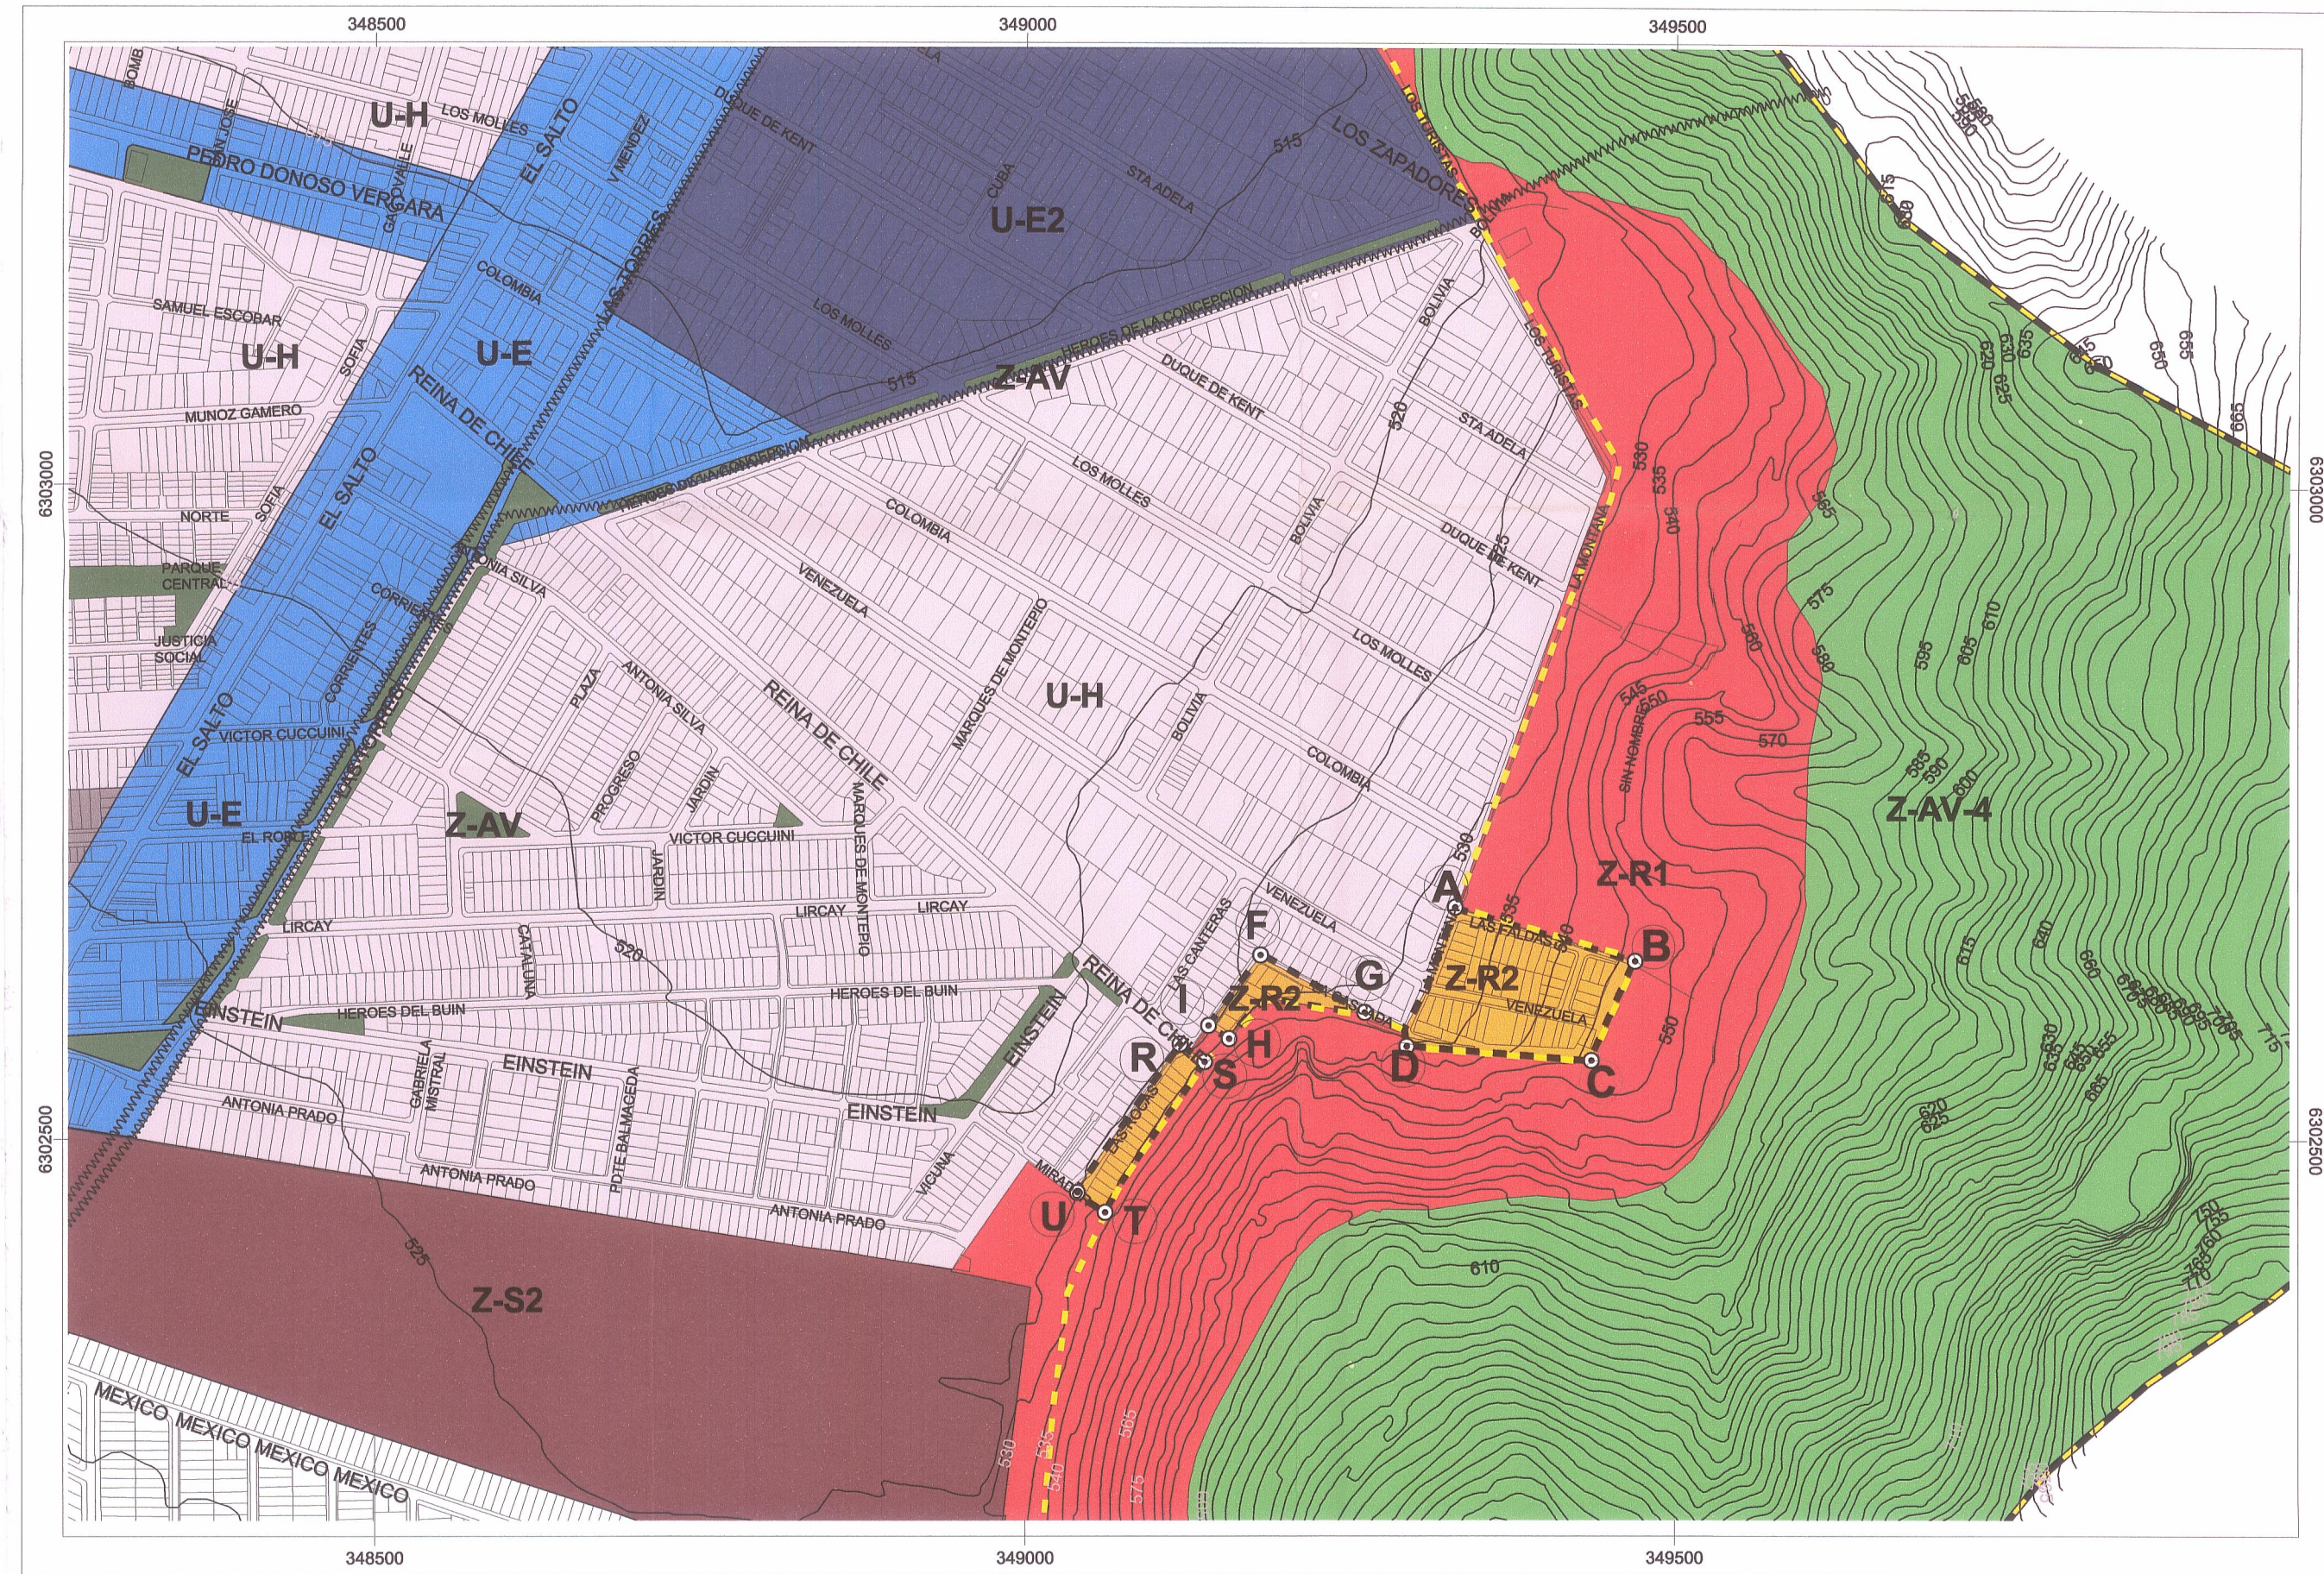


SITUACION ANTERIOR

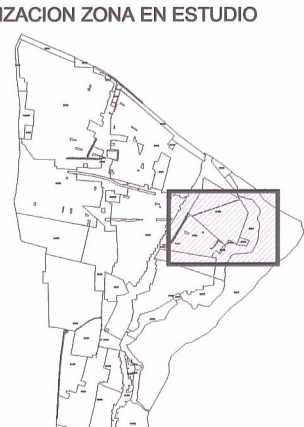

SITUACION QUE SE APRUEBA

<p><b>MODIFICACION N°1</b> <b>PLAN REGULADOR</b> <b>COMUNAL DE RECOLETA</b></p>	<p><b>SIMBOLOGIA</b></p> <ul style="list-style-type: none"> <li><span style="display: inline-block; width: 15px; height: 10px; background-color: #cccccc; border: 1px solid black; margin-right: 5px;"></span> U-H</li> <li><span style="display: inline-block; width: 15px; height: 10px; background-color: #0000ff; border: 1px solid black; margin-right: 5px;"></span> U-E</li> <li><span style="display: inline-block; width: 15px; height: 10px; background-color: #000080; border: 1px solid black; margin-right: 5px;"></span> U-E2</li> <li><span style="display: inline-block; width: 15px; height: 10px; background-color: #ff0000; border: 1px solid black; margin-right: 5px;"></span> Z-R1</li> <li><span style="display: inline-block; width: 15px; height: 10px; background-color: #ffa500; border: 1px solid black; margin-right: 5px;"></span> Z-R2</li> <li><span style="display: inline-block; width: 15px; height: 10px; background-color: #800000; border: 1px solid black; margin-right: 5px;"></span> Z-S2</li> <li><span style="display: inline-block; width: 15px; height: 10px; background-color: #008000; border: 1px solid black; margin-right: 5px;"></span> Z-AV</li> <li><span style="display: inline-block; width: 15px; height: 10px; background-color: #90ee90; border: 1px solid black; margin-right: 5px;"></span> Z-AV-4</li> <li><span style="display: inline-block; border-bottom: 1px dashed black; width: 20px; margin-right: 5px;"></span> LIMITE DE SECTOR MODIFICADO</li> <li><span style="display: inline-block; border-bottom: 1px dashed black; width: 20px; margin-right: 5px;"></span> VERTICES DE SECTOR MODIFICADO</li> <li><span style="display: inline-block; border-bottom: 1px solid black; width: 20px; margin-right: 5px;"></span> LIMITE COMUNAL</li> <li><span style="display: inline-block; border-bottom: 1px dashed yellow; width: 20px; margin-right: 5px;"></span> LIMITE DE USO PARQUE METROPOLITANO (DS 41/90-DI 23.04.90)</li> <li><span style="display: inline-block; border: 1px solid black; width: 15px; height: 10px; margin-right: 5px;"></span> PREDIOS</li> <li><span style="display: inline-block; border-bottom: 1px dashed black; width: 20px; margin-right: 5px;"></span> SOLERAS</li> <li><span style="display: inline-block; border-bottom: 1px solid black; width: 20px; margin-right: 5px;"></span> CURVA DE NIVEL</li> <li><span style="display: inline-block; border-bottom: 1px solid black; width: 20px; margin-right: 5px;"></span> LINEA DE ALTA TENSION</li> </ul>	<p>FUENTE: Base cartográfica entregada por la Ilustre Municipalidad de Recoleta Georeferenciación: Elipsoide de referencia Internacional 1924 Datum Provisorio Sudamericano 1956. Proyección UTM, Huso 19.</p> <p>ESCALA 100 0 100 200 400 m. <b>1 : 5000</b></p>	<p><b>PROMULGACIÓN MUNICIPAL DE LA APROBACIÓN</b> El Secretario Municipal y Ministro de Fe que suscribe, certifica que la aprobación del presente <b>PRR-01-M1</b> de la Comuna de Recoleta fue promulgada por decreto alcaldicio N° <b>2591</b> de fecha <b>12.6.2012</b> publicado en el diario oficial de <b>10.8.2012</b>.</p> <p><b>SECRETARIA MUNICIPAL</b> HORACIO NOVOA MEDINA SECRETARIO MUNICIPAL MINISTRO DE FE</p>	<p><b>APROBACIÓN MUNICIPAL</b> El Secretario Municipal y Ministro de Fe que suscribe, certifica que el presente <b>PRR-01-M1</b> de la comuna de Recoleta, fue aprobado por acuerdo del Concejo Comunal N° <b>9</b> de fecha <b>12-1-2012</b> y sancionado por Decreto Alcaldicio N° <b>221</b> de fecha <b>2-1-2012</b>.</p> <p><b>SECRETARIA MUNICIPAL</b> SOL LETELIER GONZALEZ ALCALDESA DE LA MUNICIPALIDAD DE RECOLETA</p>
<p><b>PLANO PRR-01 - M1</b> <b>USO DE SUELO</b> <b>SECTOR POBLACIÓN UNDURRAGA Y POBLACION BALLESTEROS</b></p>	<p><b>Recoleta</b> eres tu</p> <p>MUNICIPALIDAD DE RECOLETA</p>	<p>LOCALIZACION ZONA EN ESTUDIO</p>  <p>FECHA MAYO 2012</p> <p>CARTOGRAFIA Verónica Navarrete R Cartógrafa Jacqueline Calderón M. Geógrafa</p>	<p><b>MINISTERIO DE VIVIENDA Y URBANISMO</b> <b>SECRETARIA REGIONAL MINISTERIAL</b> <b>REGION METROPOLITANA</b> INFORME TECNICO OFICIO ORD. N° <b>2373</b> DE FECHA <b>12.6.2012</b></p> <p><b>SECRETARIA REGIONAL MINISTERIAL</b> MARISOL ROJAS SCHWEMMER SECRETARIA REGIONAL MINISTERIAL REGION METROPOLITANA VIVIENDA Y URBANISMO</p> <p><b>SECRETARIA REGIONAL MINISTERIAL</b> FRANCISCO BARANDA PDNS SECRETARIA REGIONAL MINISTERIAL REGION METROPOLITANA VIVIENDA Y URBANISMO</p>	<p><b>SECRETARIA MUNICIPAL</b> HORACIO NOVOA MEDINA SECRETARIO MUNICIPAL MINISTRO DE FE</p> <p><b>SECRETARIA MUNICIPAL</b> MARIELA ARANDA LEIVA ARQUITECTA ASESORA URBANISTA (a)</p>