


PLAN REGULADOR DE RECOLETA PLANO PRR-01 USOS DE SUELO

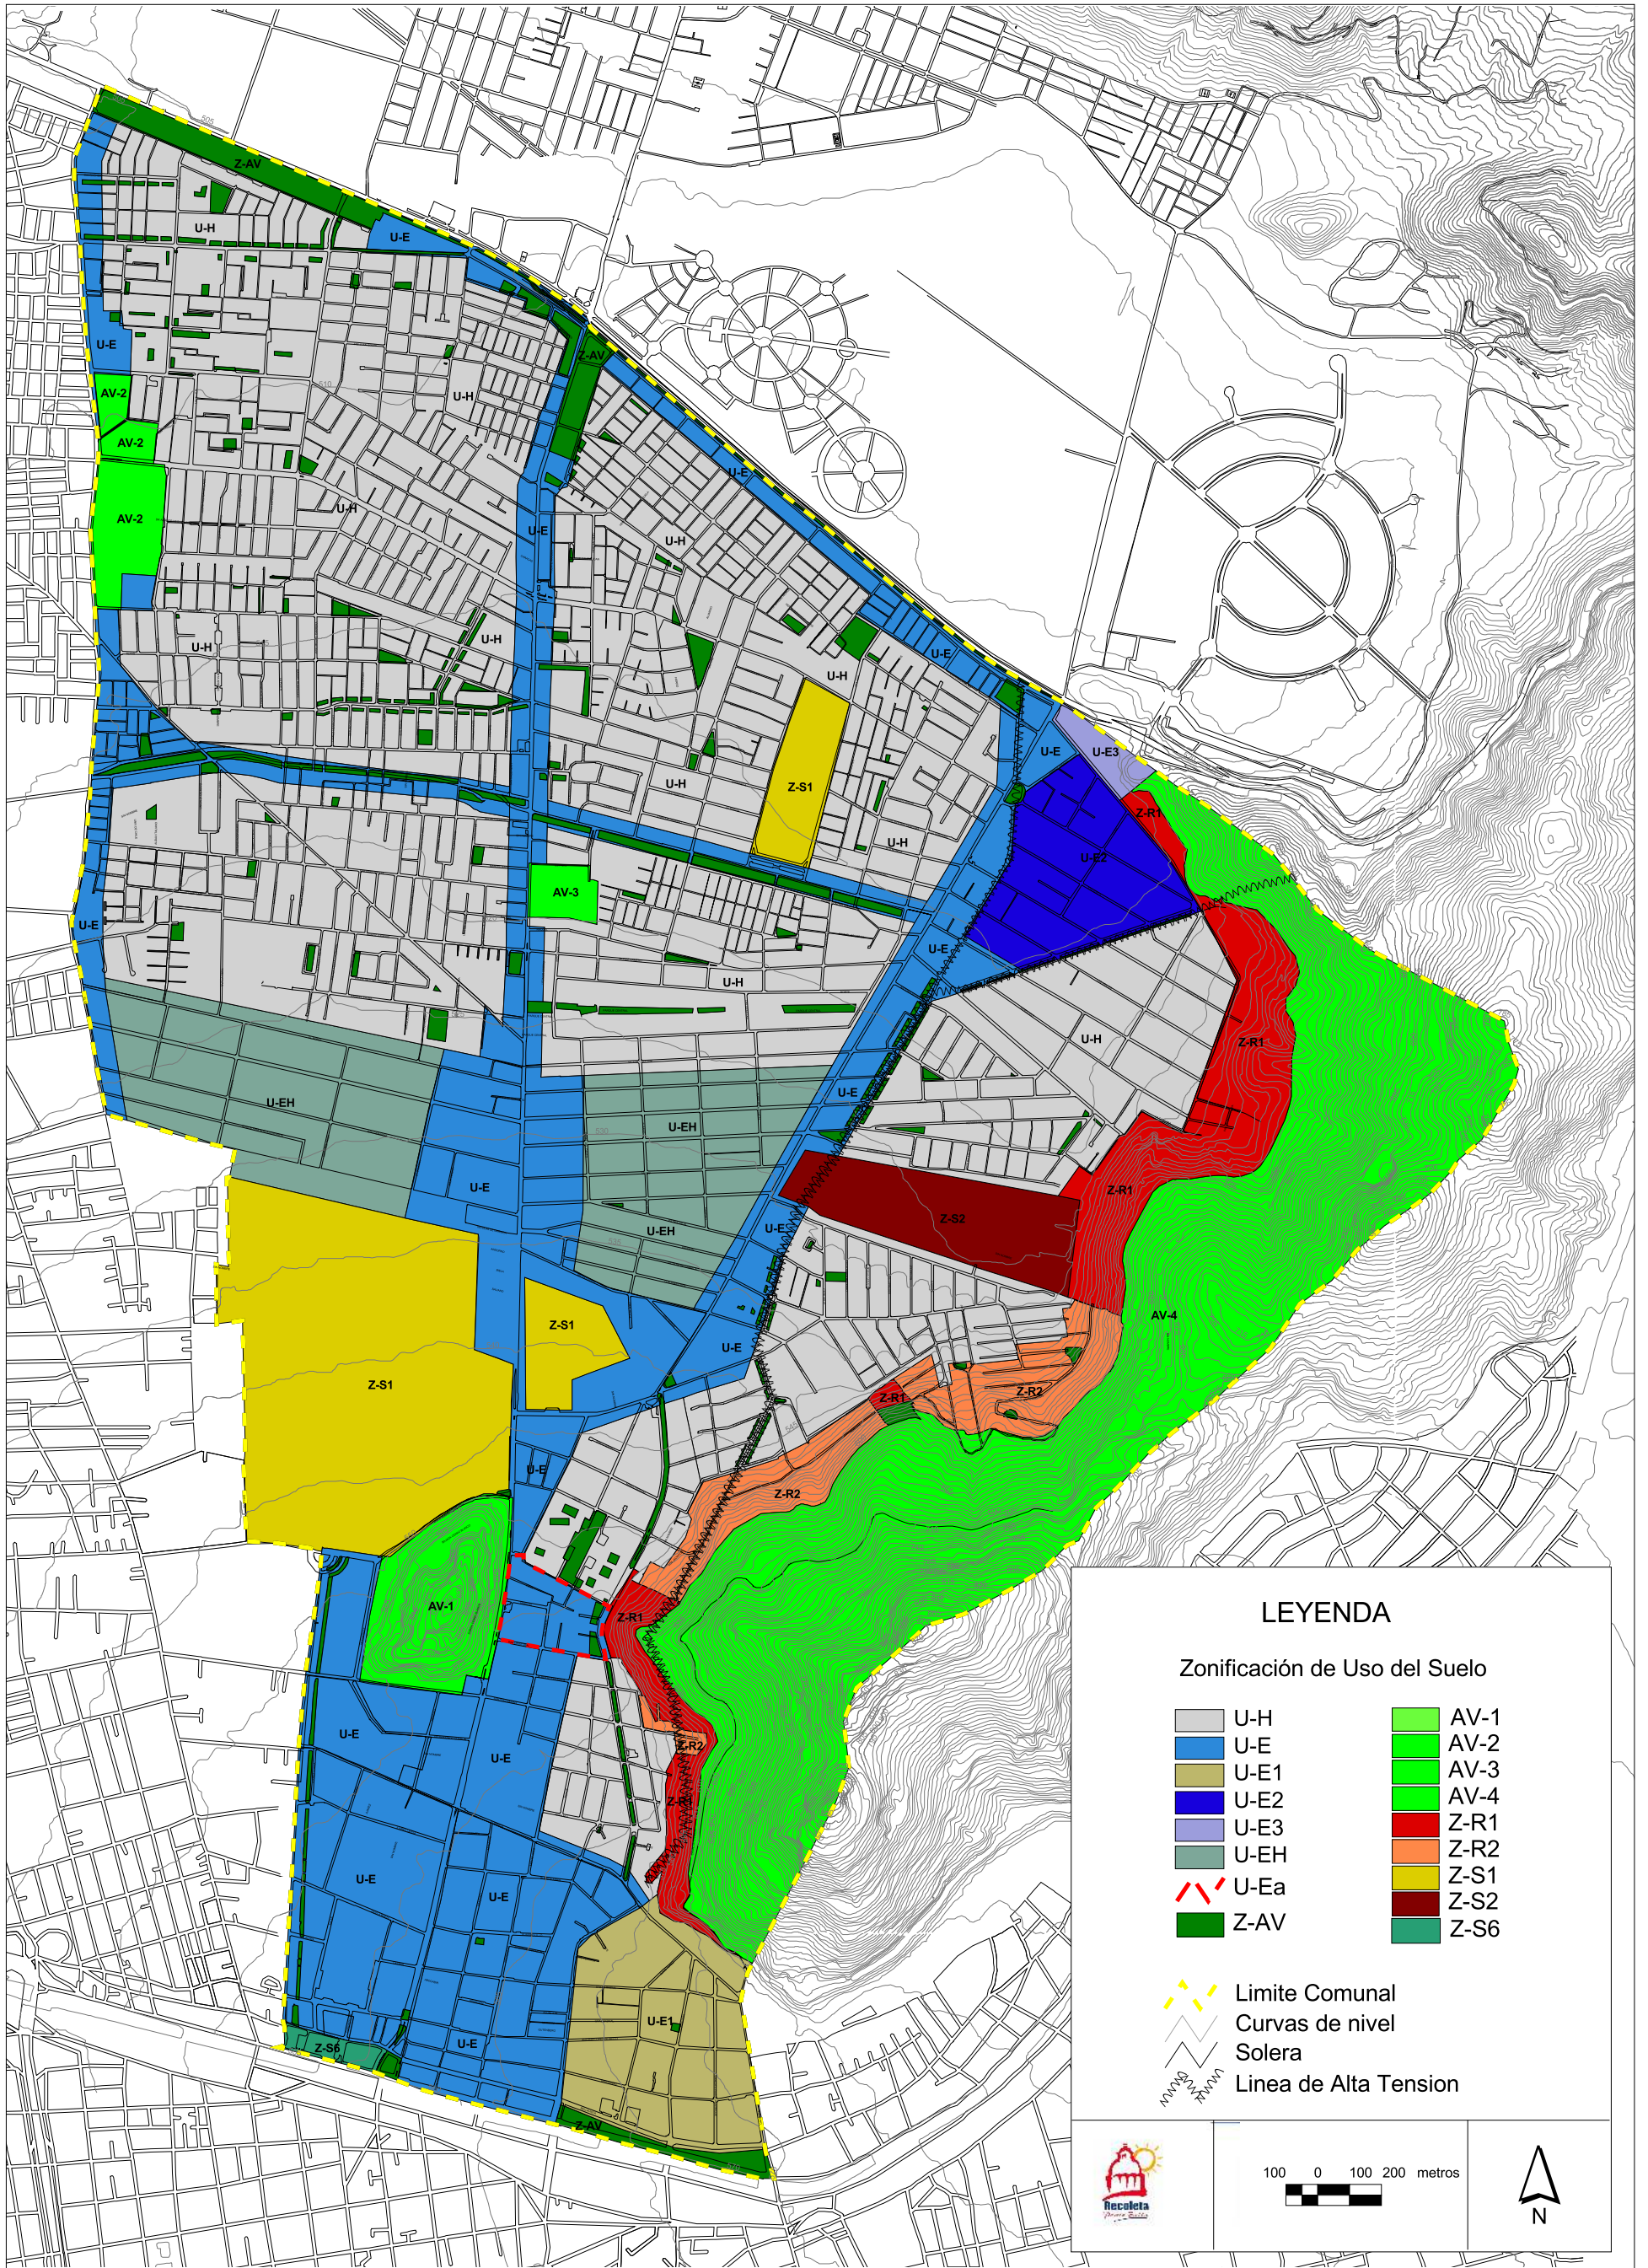

NOTA: Plano ilustrativo. Información oficial disponible en la Dirección de Obras Municipales de Recoleta