


# PLAN REGULADOR DE RECOLETA PLANO PRR-02 EDIFICACIÓN

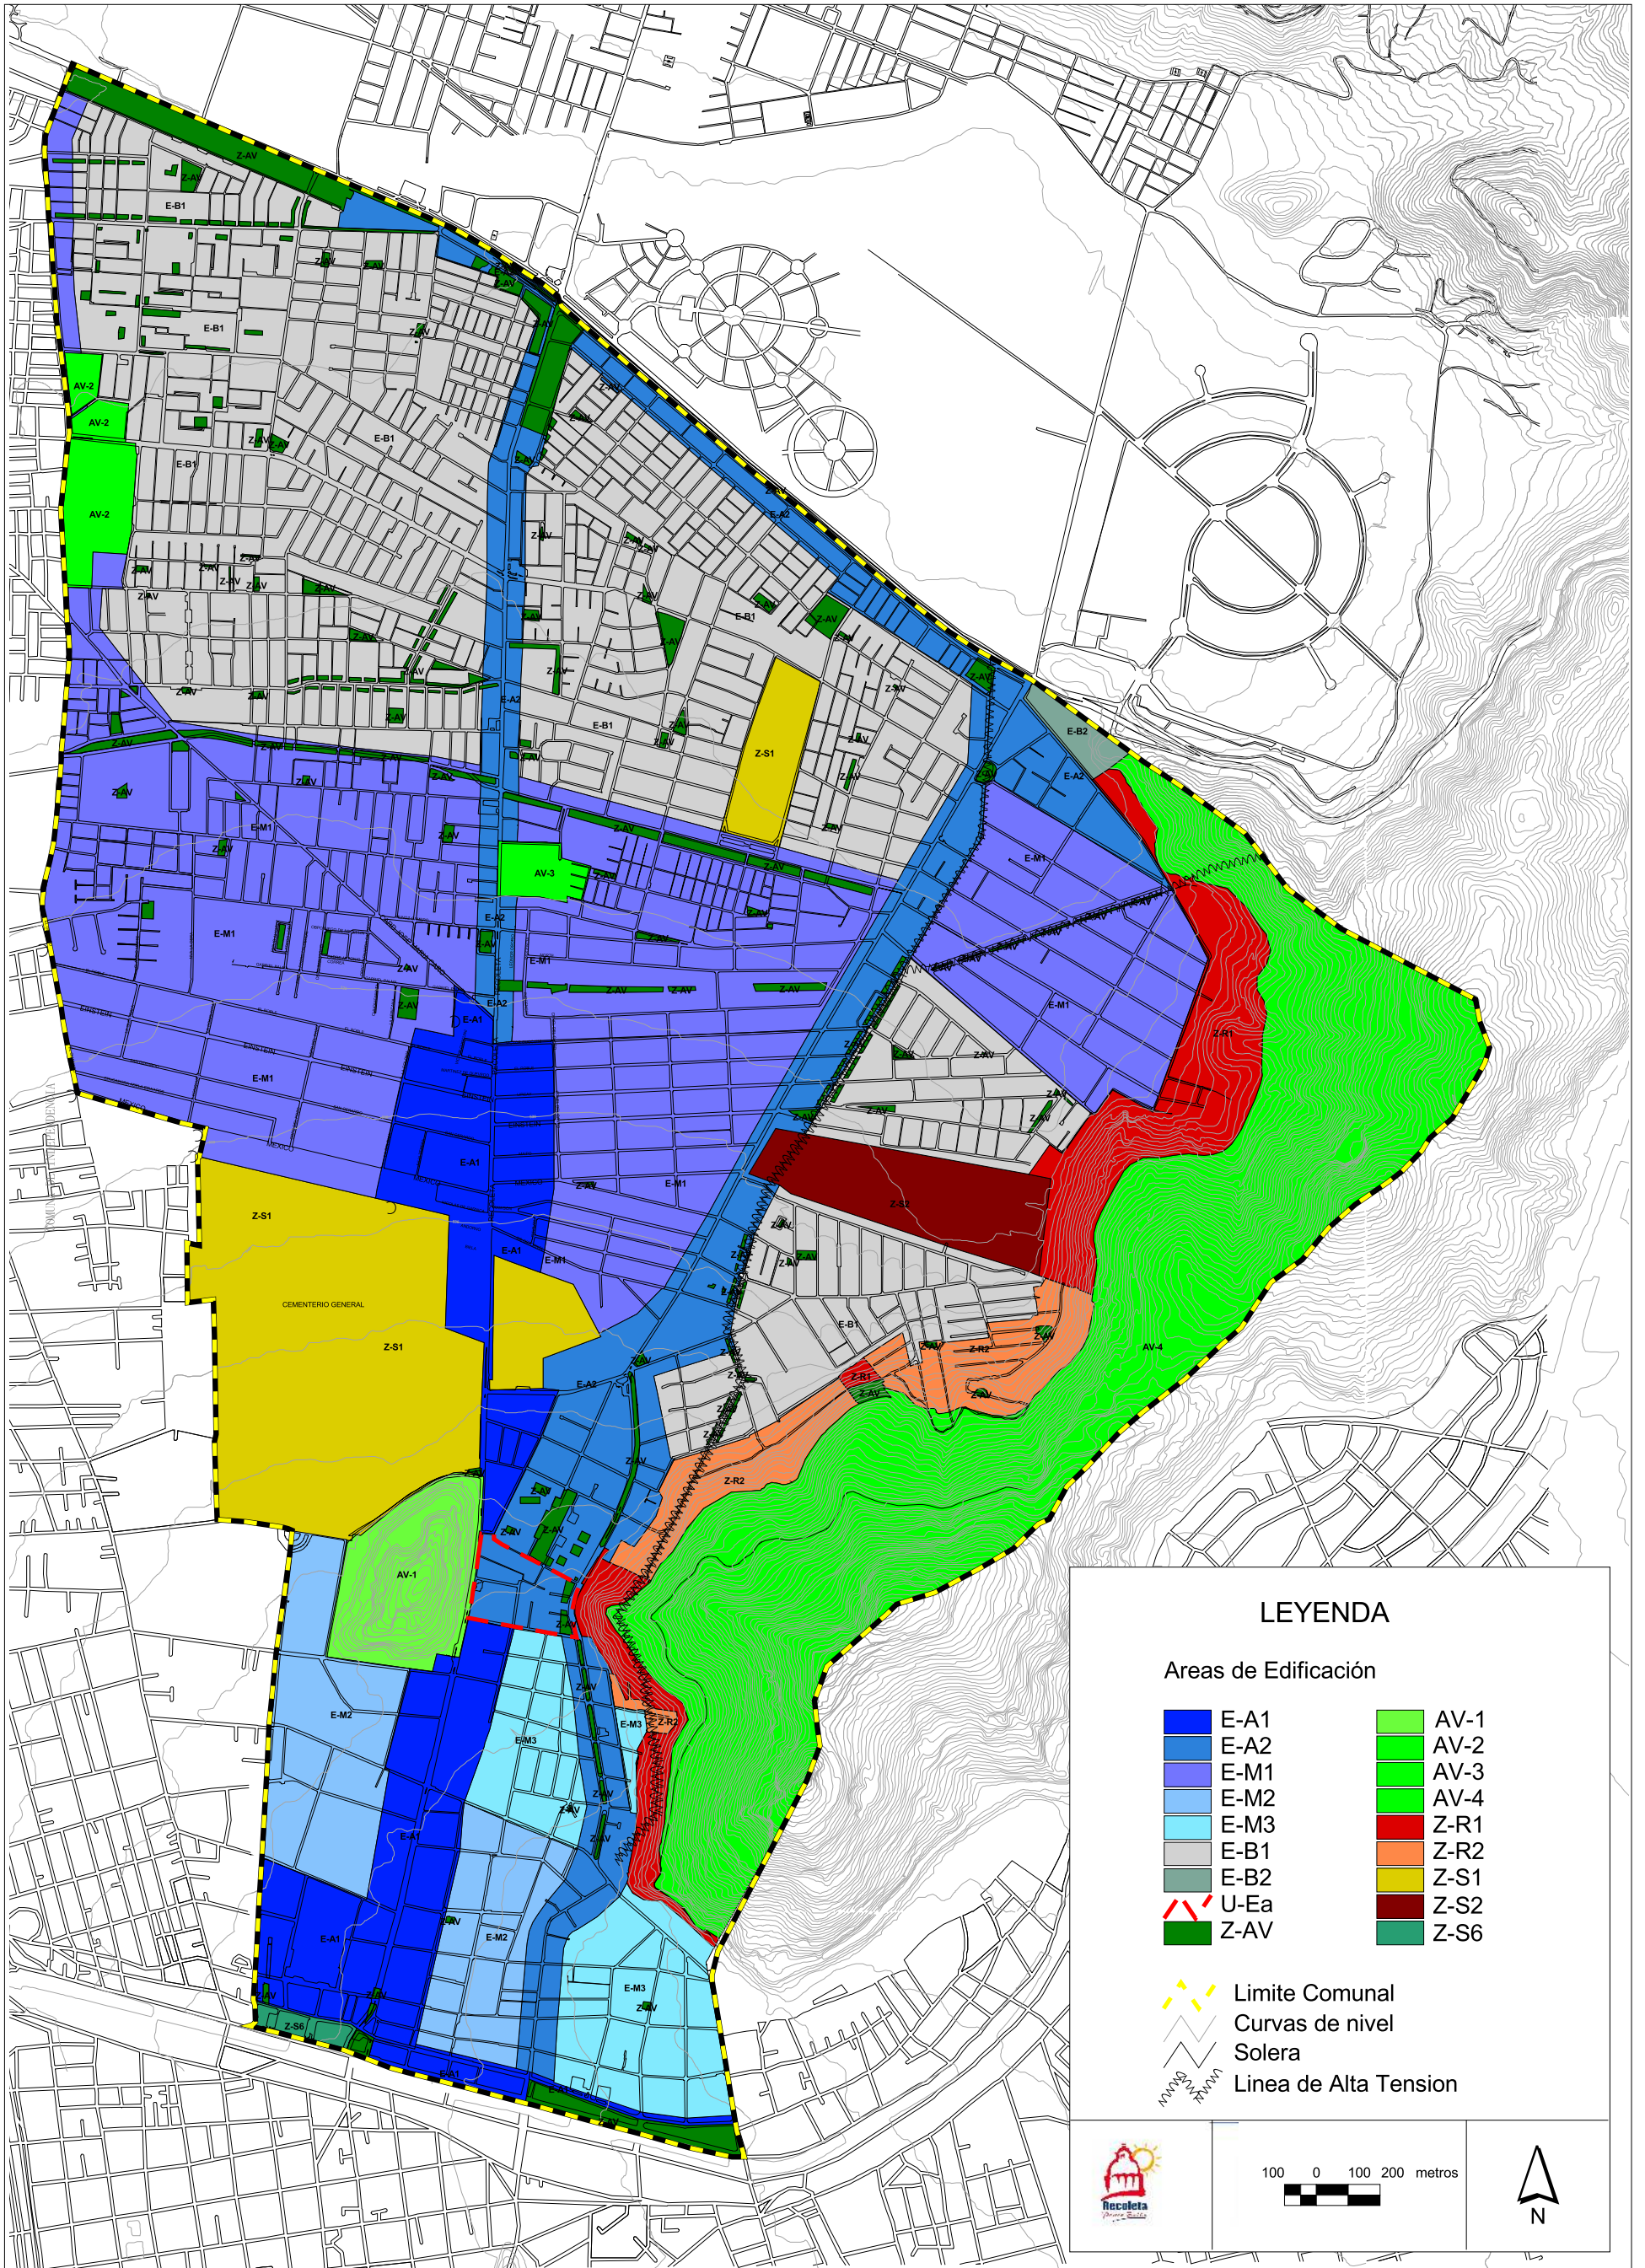

NOTA: Plano ilustrativo. Información oficial disponible en la Dirección de Obras Municipales de Recoleta