

DOM

COPIA CATASTRAL DE LA MANZANA COMPRENDIDA
ENTRE LAS CALLES: EL SALTO - UNION - RECOLETA -
CON APLICACION DEL PLANO REGULADOR.

ESCALA 1:500

DEPTO DE PLANIFICACION

SECTOR
16-NORTE
MZ -45

Alfonso Ravello
DIBUJO

Walter
REVISOR - APL. PL. REGUL.

[Signature]
DIRECTOR


SECC. TASACIONES Y CATASTRO

PLANO
4265

[Signature]
JEFE. TAS. Y CATASTRO

[Signature]
JEFE PLAN

STGO MAYO 1968

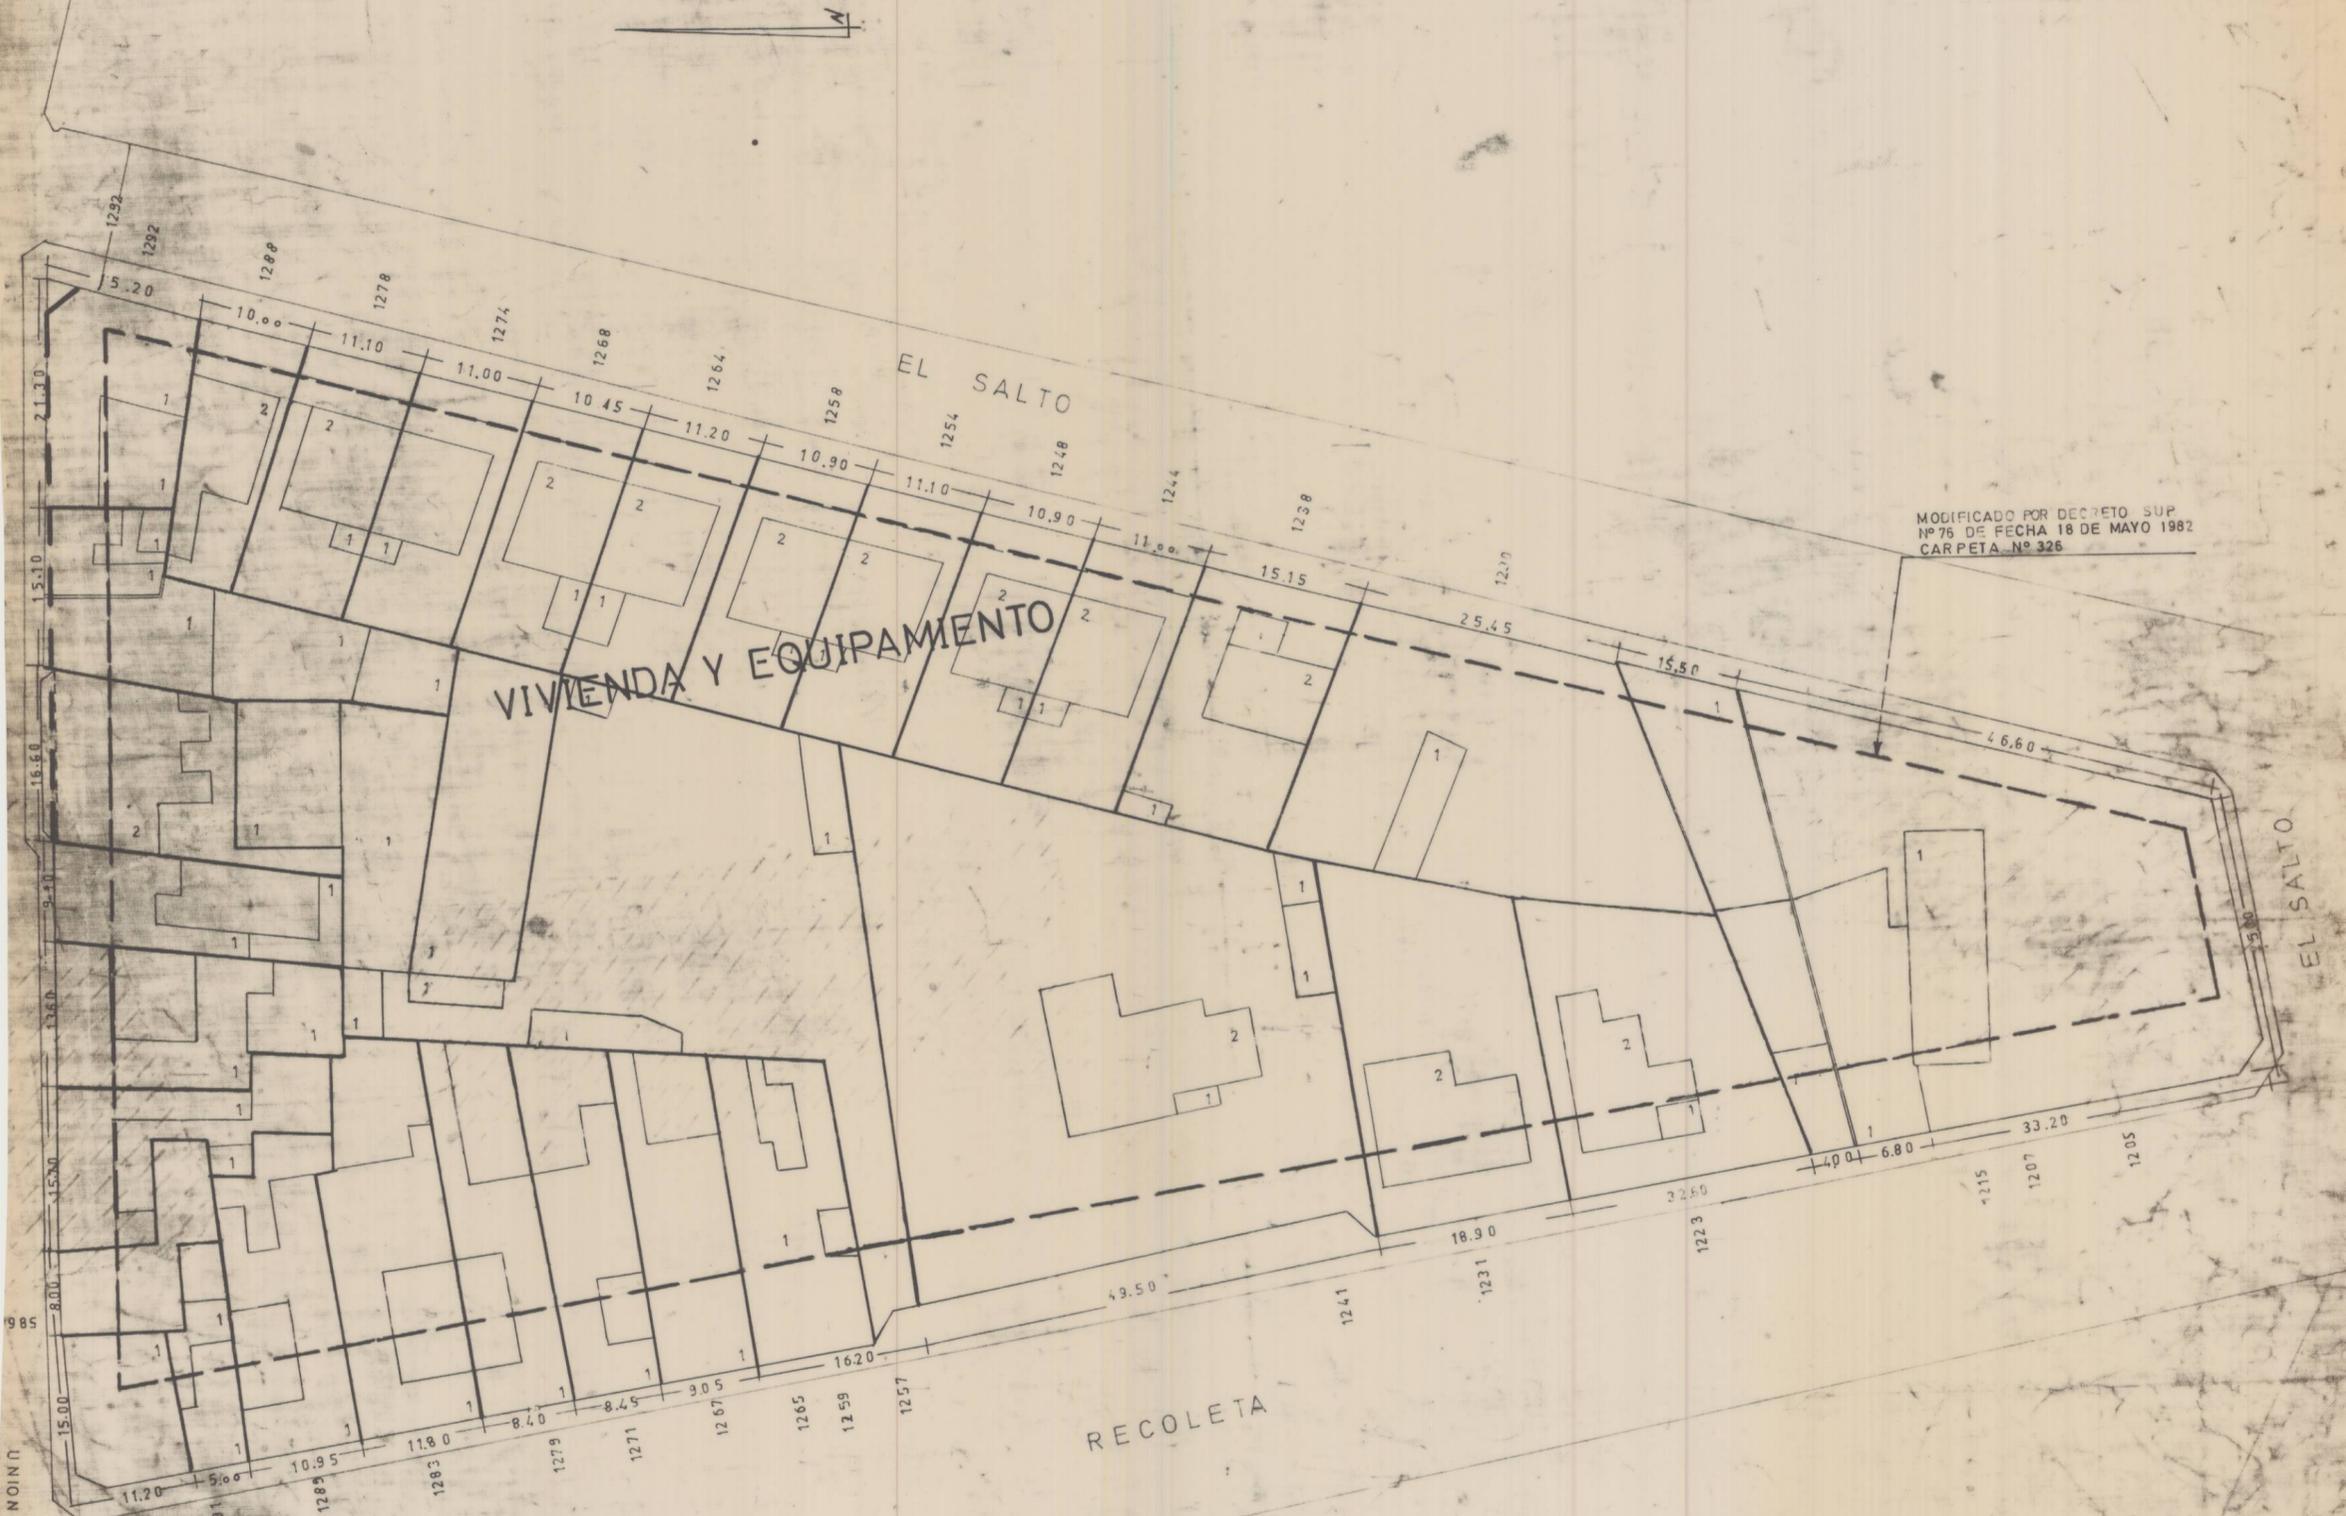

MODIFICADO POR DECRETO SUP
N° 76 DE FECHA 18 DE MAYO 1982
CARPETA N° 326

N
16 N
45