



CORTE A-A
ESC. 1:50

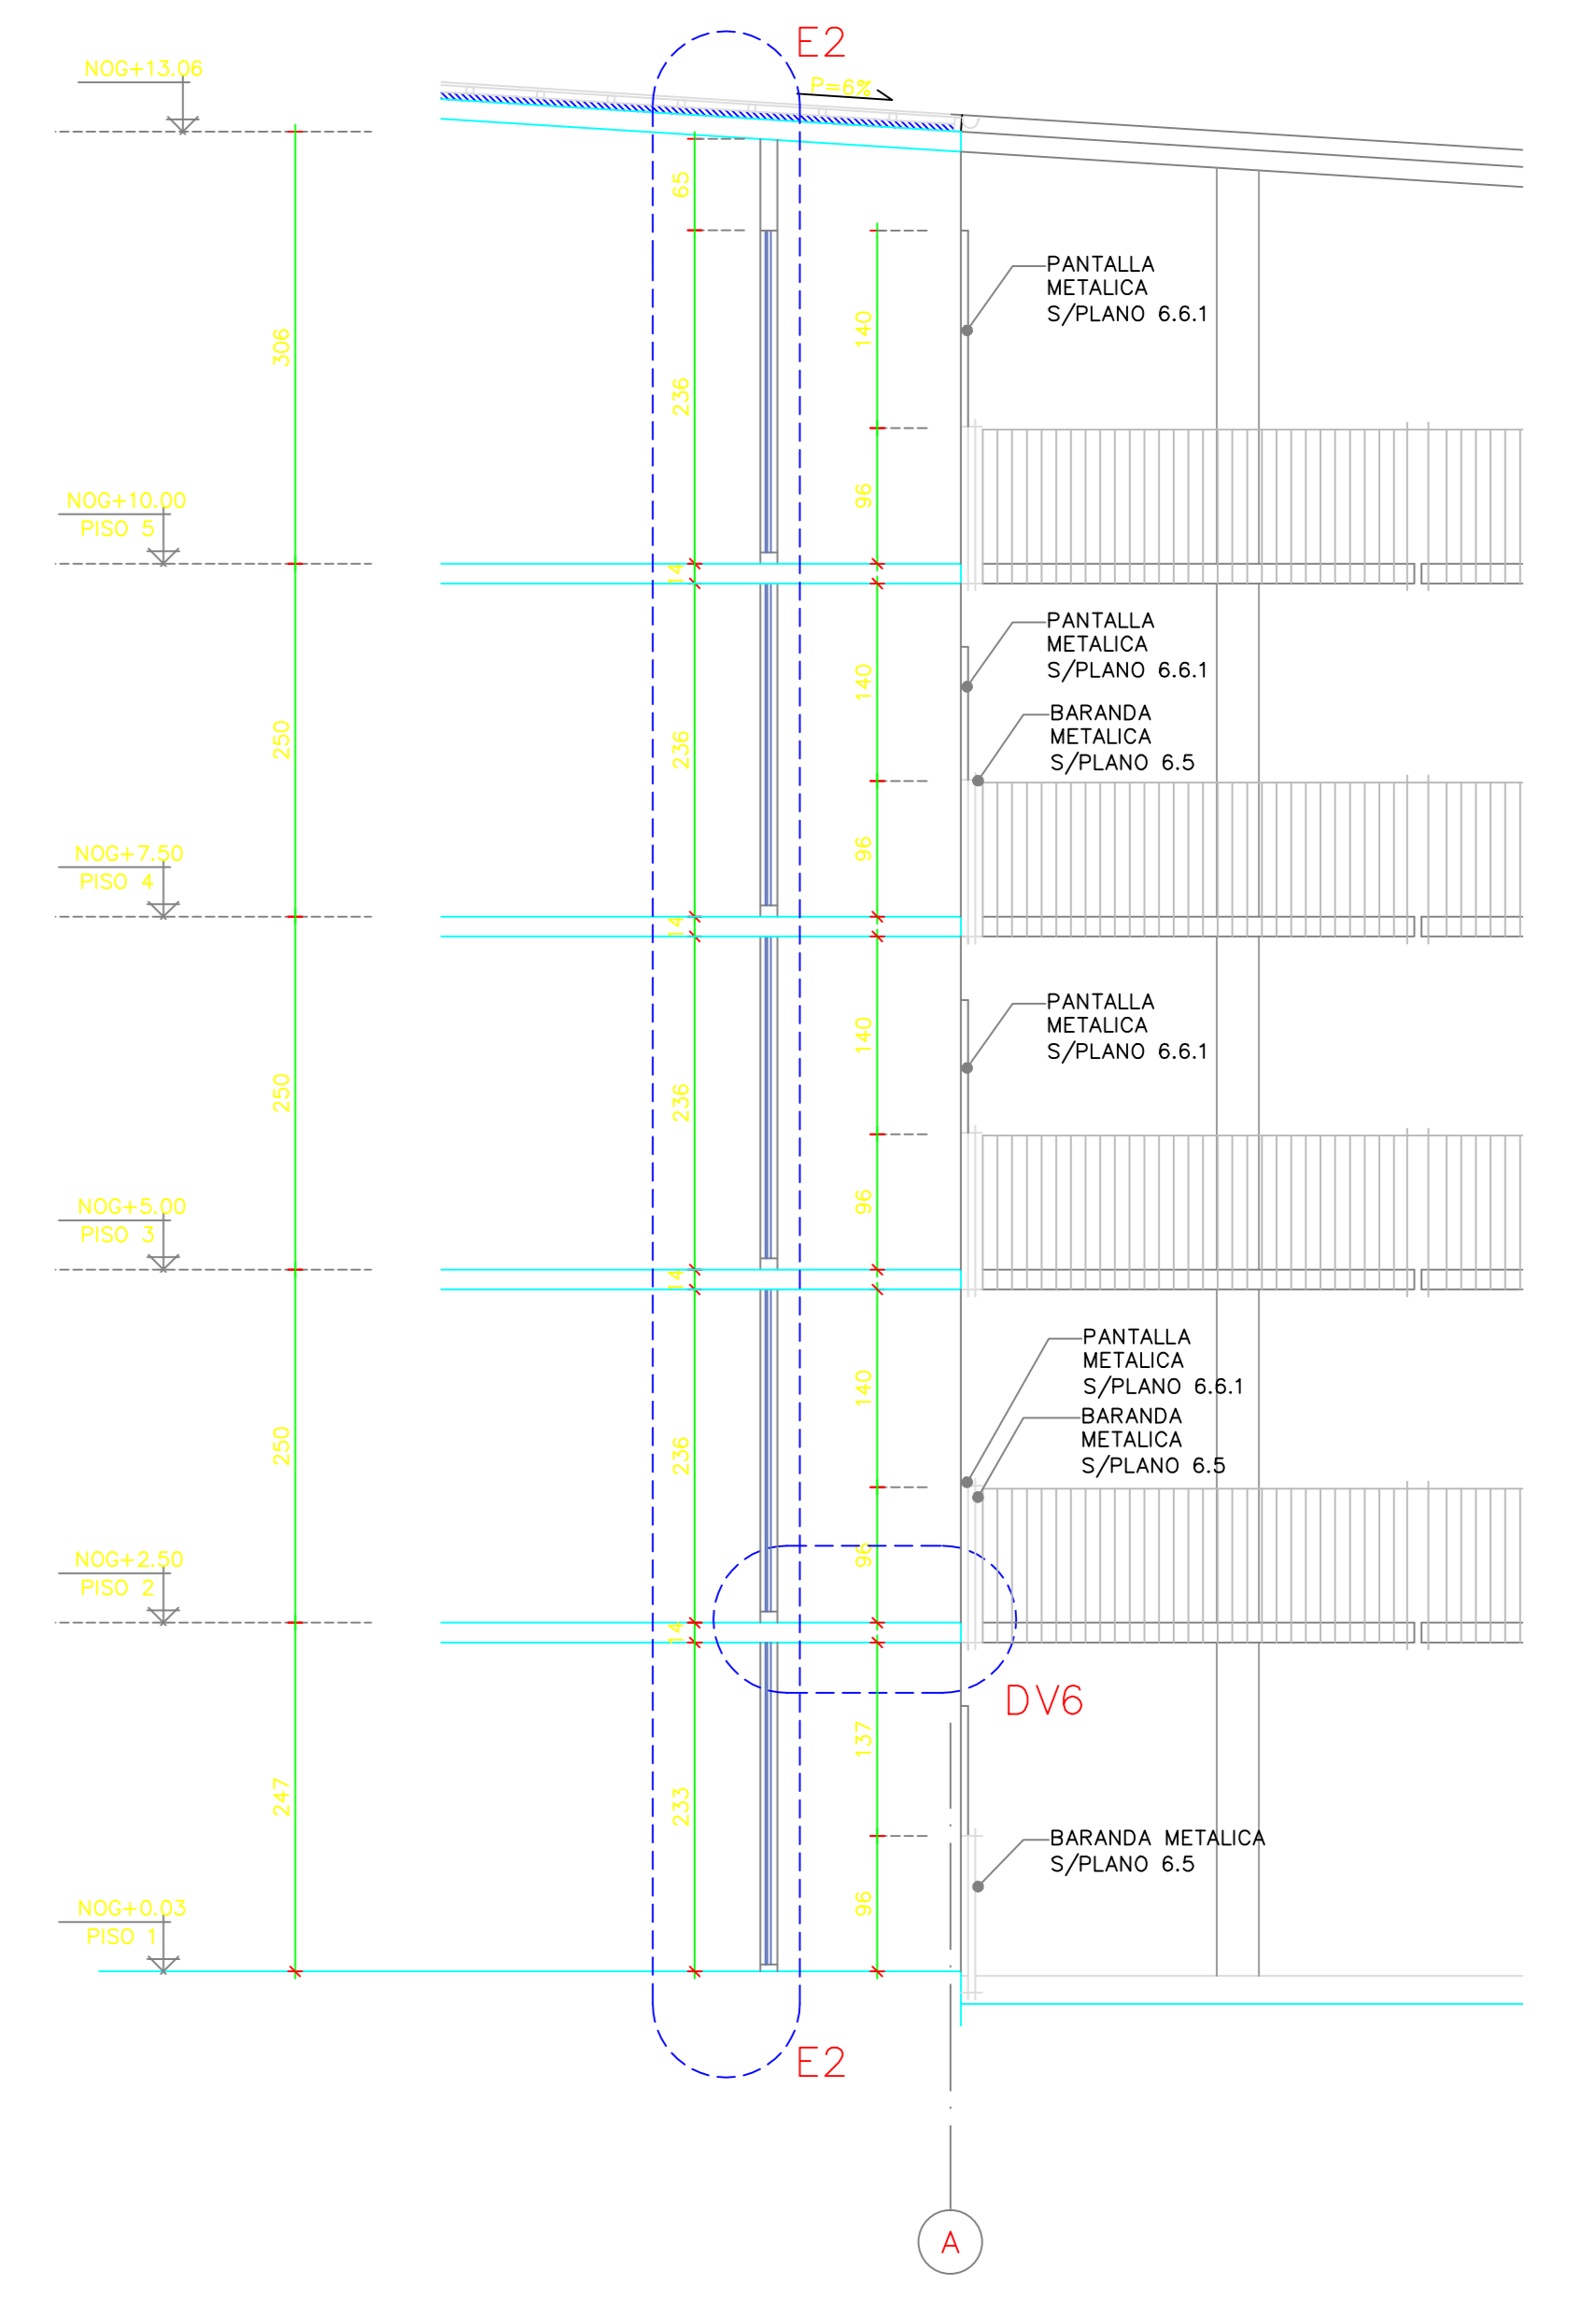

CORTE PARCIAL 1
ESC. 1:50

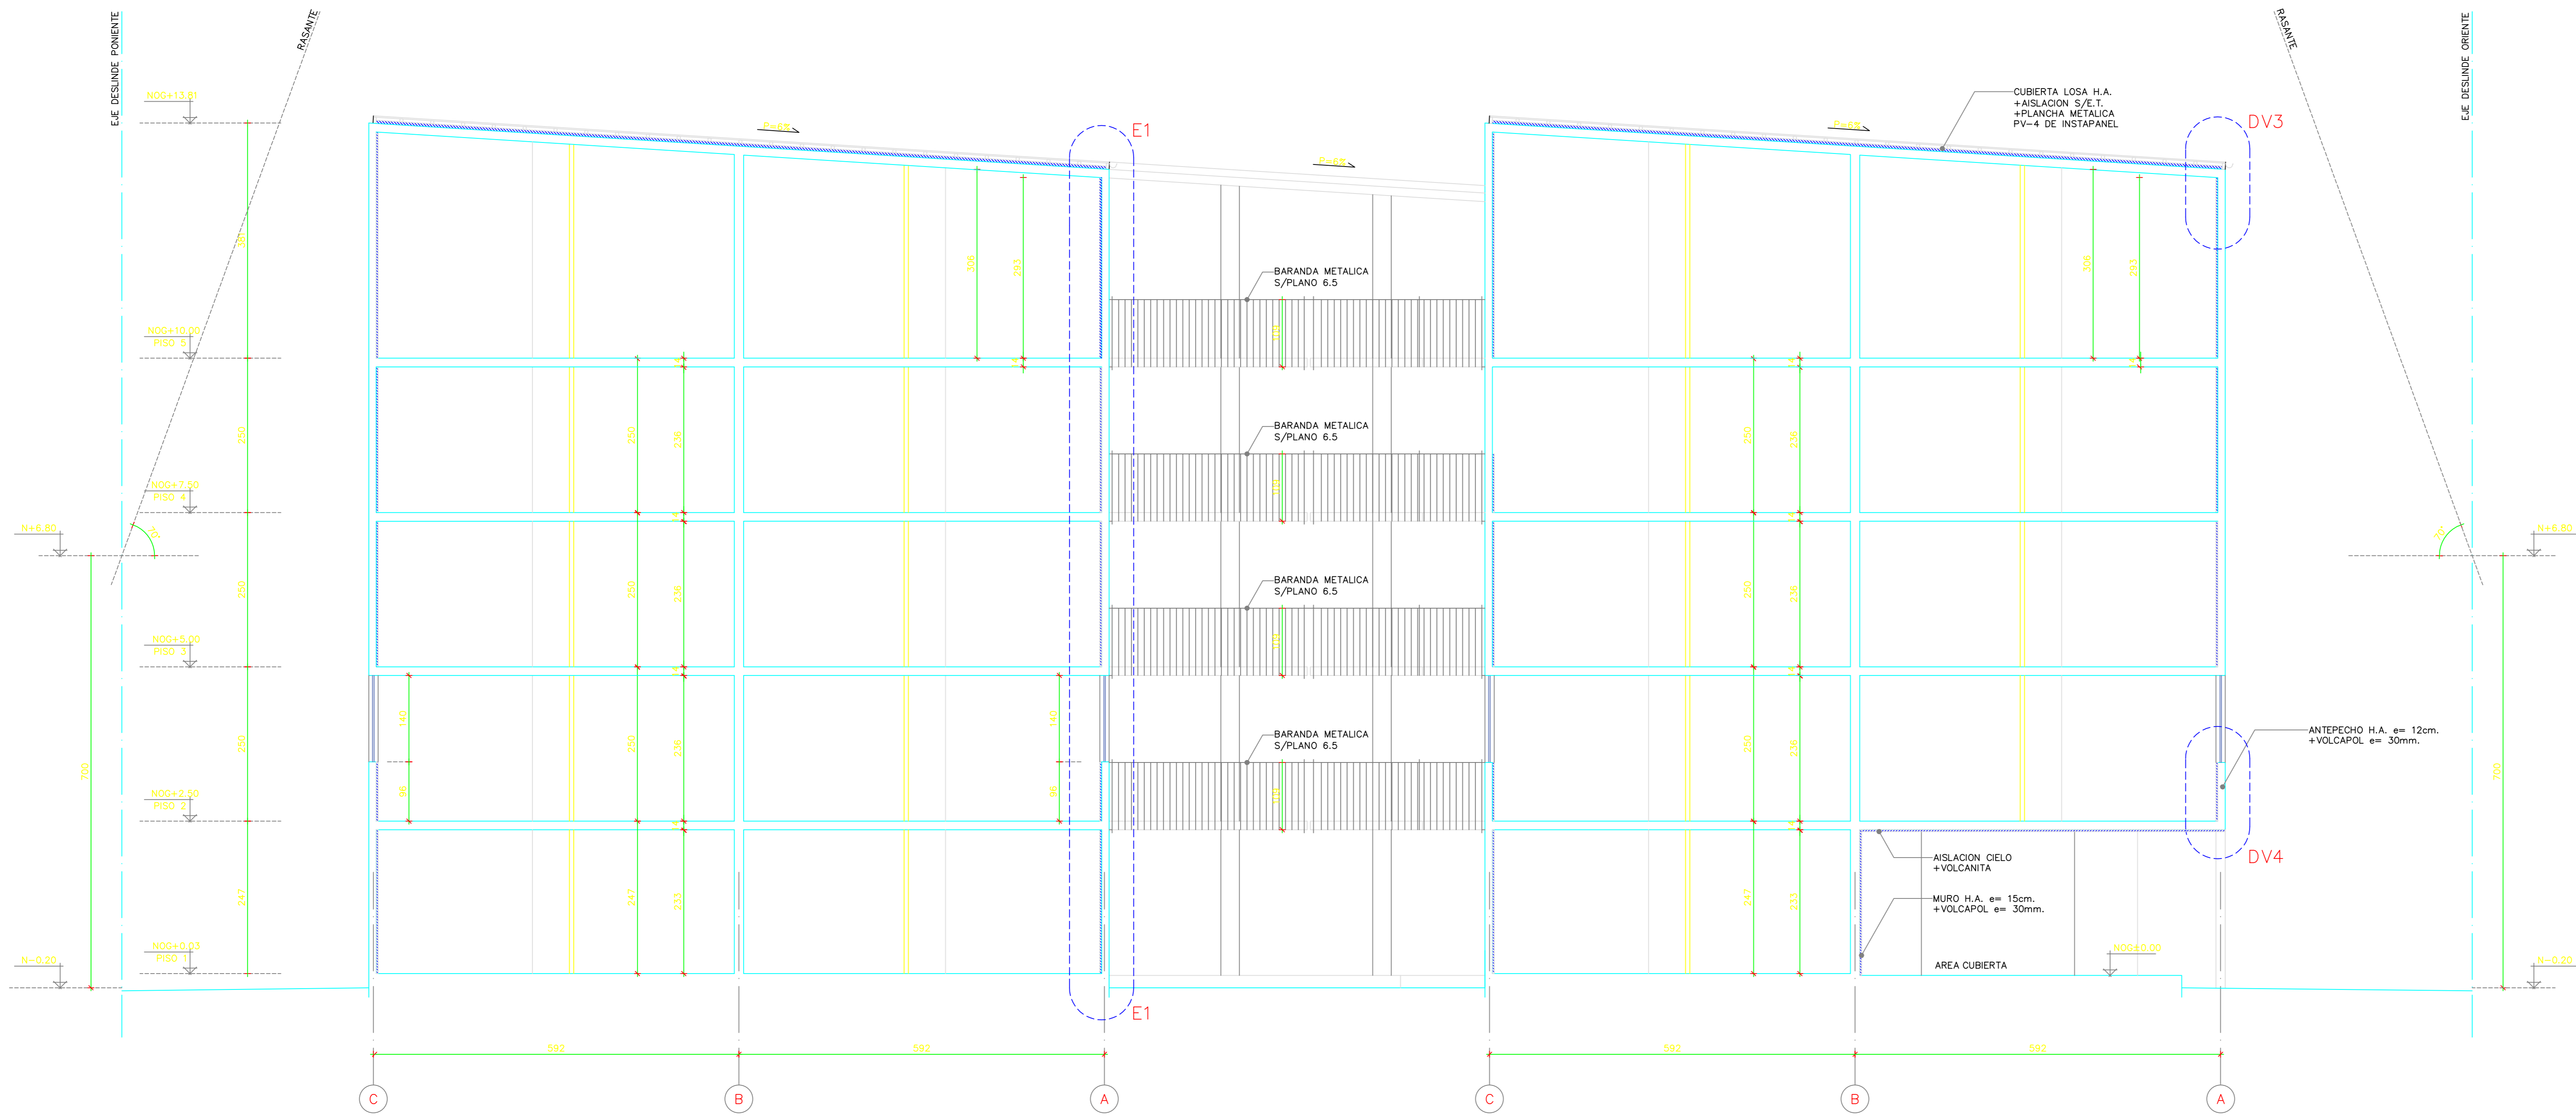

CORTE B-B
ESC. 1:50

NOTAS GENERALES
 1.- TODAS LAS COTAS DEBEN SER VERIFICADAS EN OBRA.
 2.- COTAS EN CENTIMETROS, NIVELES EN METROS.
 3.- LAS COTAS PREVALEN SOBRE EL DIBUJO.
 4.- LOS NIVELES SEÑALADOS ESTAN REFERIDOS AL NIVEL D.C. ±0.00, CORRESPONDIENTE AL 526.40 DEL LEVANTAMIENTO TOPOGRAFICO.

SERVIU SERVICIO DE VIVIENDA Y URBANIZACION REGION METROPOLITANA SUB-DIRECCION DE VIVIENDA Y EQUIPAMIENTO		
PROGRAMA FONDO SOLIDARIO DE ELECCION DE VIVIENDA		
"CONJUNTO JUSTICIA SOCIAL" VIVIENDA TIPOLOGIA 1		
CONTENIDO: PROYECTO DE ARQUITECTURA CORTES DE ARQUITECTURA		
CORONA: RECOLETA	FECHA: MAYO 2018	ESCALAS: 1:50
PROYECTO: QUINCEMILLO Y ARQUITECTO	PROPIETARIO: ILUSTRE MUNICIPALIDAD DE RECOLETA	REVISOR ESTUDIOS: PABLO JACOB JAVIER ALONSO REPRESENTANTE LEGAL
MANDANTE: SERVIU REGION METROPOLITANA	REVISOR ESTUDIOS: []	REVISOR ESTUDIOS: []
APROBACION SERVIU METROPOLITANO		
EL PRESENTE PLANO HA SIDO APROBADO CON FECHA: []		
REVISOR ESTUDIOS: []	REVISOR ESTUDIOS: []	REVISOR ESTUDIOS: []
CARPETA N°	PLANO N° 3	
REVISOR ESTUDIOS: []	MODIFICACION: []	FECHA: []
REVISOR ESTUDIOS: []	MODIFICACION: []	FECHA: []
REVISOR ESTUDIOS: []	MODIFICACION: []	FECHA: []
REVISOR ESTUDIOS: []	MODIFICACION: []	FECHA: []
N°	MODIFICACION	FIRMA FECHA