


CORTE C-C
ESC. 1:50

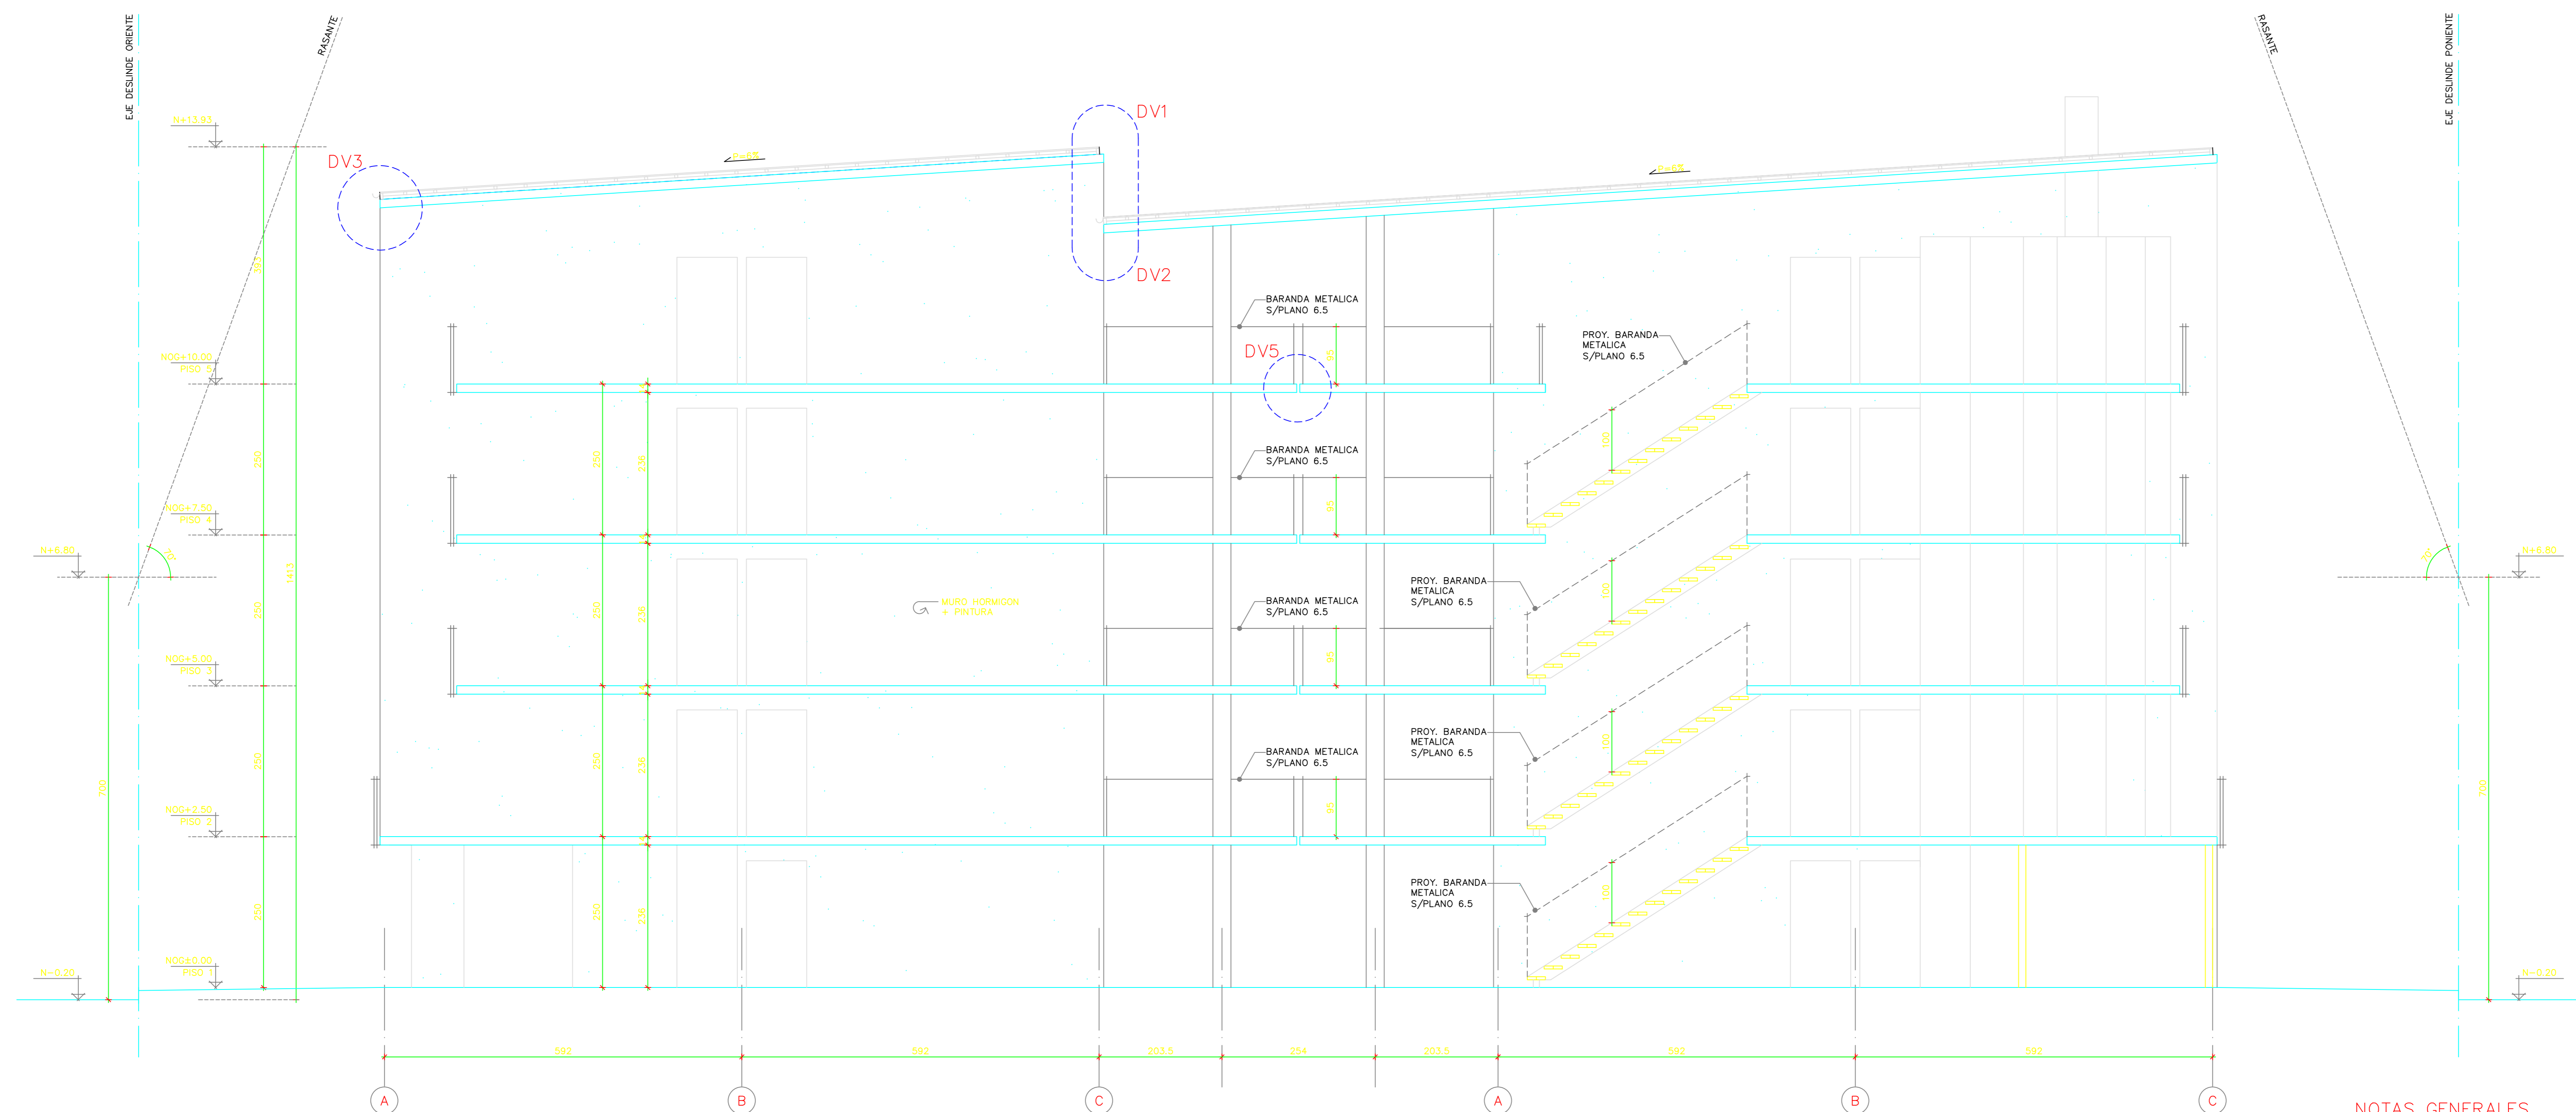

CORTE D-D
ESC. 1:50

NOTAS GENERALES

- 1.- TODAS LAS COTAS DEBEN SER VERIFICADAS EN OBRA.
- 2.- COTAS EN CENTIMETROS, NIVELES EN METROS.
- 3.- LAS COTAS PREVALECN SOBRE EL DIBUJO.
- 4.- LOS NIVELES SEÑALADOS ESTAN REFERIDOS AL NIVEL O.G. ±0.00, CORRESPONDIENDO AL 526.40 DEL LEVANTAMIENTO TOPOGRAFICO.

SERVIU SERVICIO DE VIVIENDA Y URBANIZACION REGION METROPOLITANA SUB-DIRECCION DE VIVIENDA Y EQUIPAMIENTO		
PROGRAMA FONDO SOLIDARIO DE ELECCION DE VIVIENDA		
"CONJUNTO JUSTICIA SOCIAL" VIVIENDA TIPOLOGIA 1		
CONTENIDO: PROYECTO DE ARQUITECTURA CORTES DE ARQUITECTURA		
COMUNA: RECOLETA	FECHA: MAYO 2018	ESCALAS: 1:50
PROYECTO: DISEÑO ARQUITECTONICO	PROPIETARIO: ILUSTRE MUNICIPALIDAD DE RECOLETA	PROYECTISTA: ARQUITECTOS
MANDANTE: SERVIU REGION METROPOLITANA	REVISOR ESTUDIOS:	REVISOR EJECUCION: PABLO JACOB JAVIER ALONSO REPRESENTANTE LEGAL
APROBACION SERVIU METROPOLITANO		
EL PRESENTE PLANO HA SIDO APROBADO CON FECHA:		
REVISOR ESTUDIOS	REVISOR EJECUCION	FECHA
CARPETA N°	MODIFICACION	PLANO N° 3.1
N°	MODIFICACION	FIRMA
		FECHA