


ELEVACION 1-1
ESC. 1:50

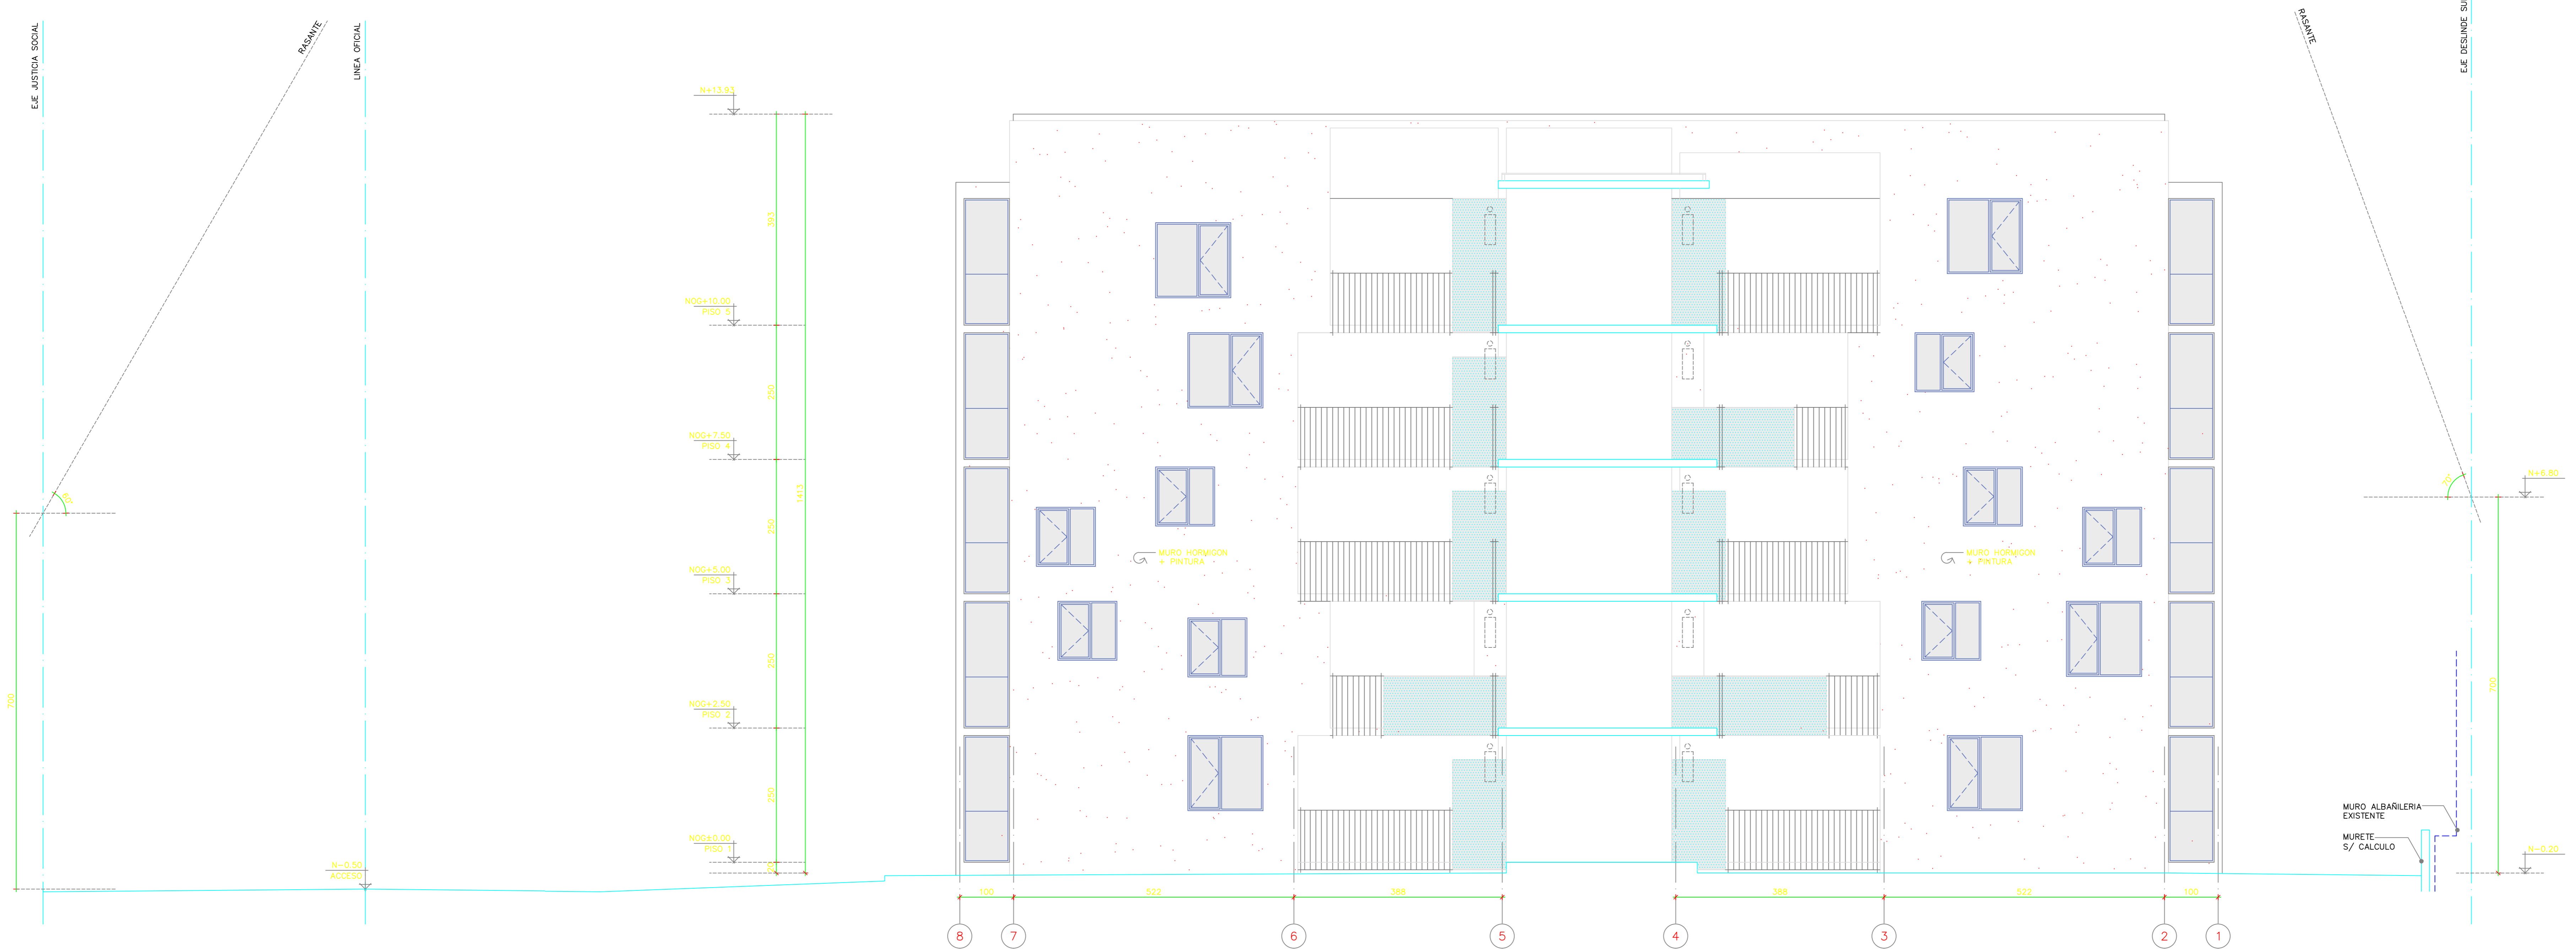

ELEVACION 2-2
ESC. 1:50

NOTAS GENERALES
 1.- TODAS LAS COTAS DEBEN SER VERIFICADAS EN OBRA.
 2.- COTAS EN CENTIMETROS, NIVELES EN METROS.
 3.- LAS COTAS PREVALECN SOBRE EL DIBUJO.
 4.- LOS NIVELES SEÑALADOS ESTAN REFERIDOS AL NIVEL D.G. #310, CORRESPONDIENDO AL 526-40 DEL LEVANTAMIENTO TOPOGRAFICO.

SERVIU SERVICIO DE VIVIENDA Y URBANIZACION REGION METROPOLITANA SUB-DIRECCION DE VIVIENDA Y EQUIPAMIENTO			
PROGRAMA FONDO SOLIDARIO DE ELECCION DE VIVIENDA			
"CONJUNTO JUSTICIA SOCIAL" VIVIENDA TIPOLOGIA 1			
CONTENIDO: PROYECTO DE ARQUITECTURA ELEVACIONES 1-1 Y 2-2			
COMUNA: RECOLETA	FECHA: MAYO 2018	ESCALAS: 1:50	
PROYECTO: JAVI SANCHEZ P. ARQUITECTO	PROPIETARIO: ILLUSTRE MUNICIPALIDAD DE RECOLETA	REVISOR ESTUDIOS: [Firma]	REVISOR ESTUDIOS: [Firma]
MANDANTE: SERVIU REGION METROPOLITANA	REVISOR ESTUDIOS: [Firma]	REVISOR ESTUDIOS: [Firma]	REVISOR ESTUDIOS: [Firma]
APROBACION SERVIU METROPOLITANO			
EL PRESENTE PLANO HA SIDO APROBADO CON FECHA: _____			
REVISOR ESTUDIOS: _____	REVISOR ESTUDIOS: _____	REVISOR ESTUDIOS: _____	REVISOR ESTUDIOS: _____

CARPETA N°	PLANO N° 3.4		
REVISOR ESTUDIOS	FECHA		
REVISOR ESTUDIOS	FECHA		
REVISOR ESTUDIOS	FECHA		
REVISOR ESTUDIOS	FECHA		
N°	MODIFICACION	FIRMA	FECHA