



CALLE SANTOS DUMONT

PLANTA 1º PISO  
Escala. 1/75

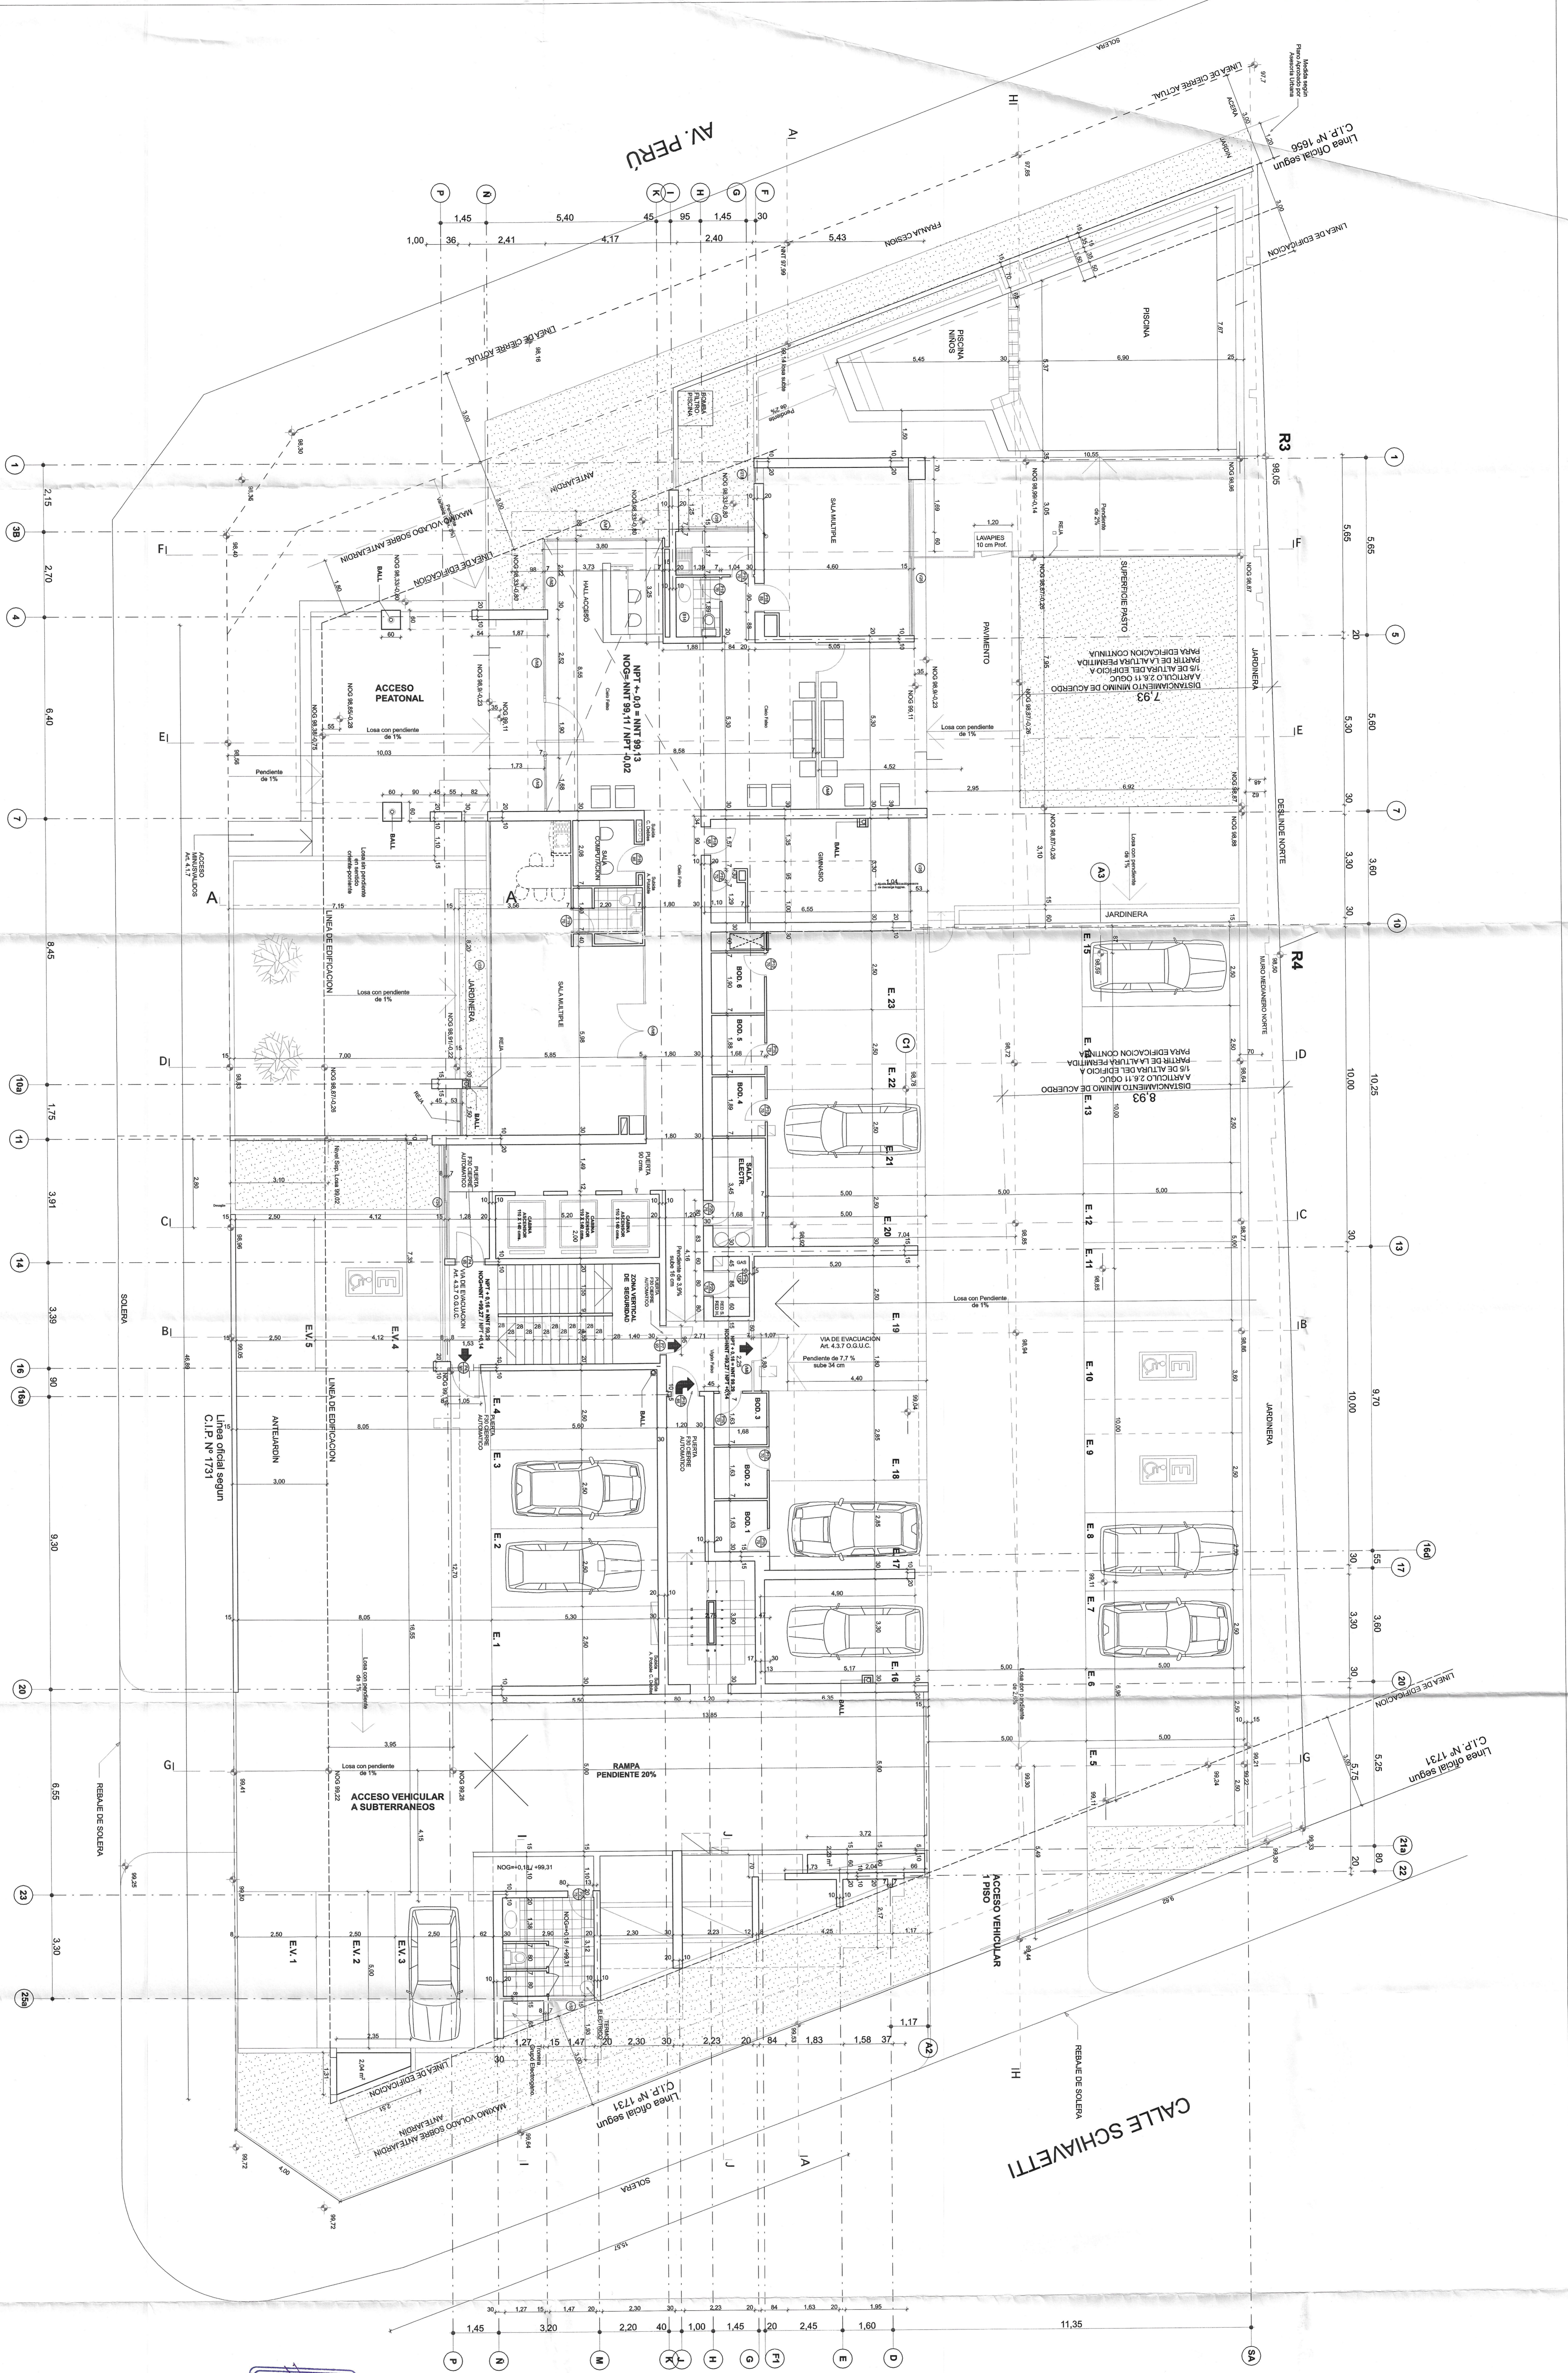

HUMBERTO LAGO S. M.  
INSCRIPCIÓN N.º 11.073 - 1.ª CATEGORÍA  
REGISTRO PROFESIONAL N.º 717  
INFORMACIÓN REGISTRAR N.º 297  
FECHA: 29/8/2007

1. MUNICIPALIDAD DE RECOLETA  
DIRECCIÓN DE OBRAS  
RELEVADO N.º 257-07-07  
12 OCT. 2007  
ARQUITECTO REVISOR

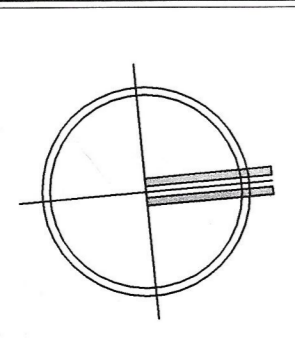

PROYECTO  
**EDIFICIO PARQUE BELLAVISTA**  
AV. PERÚ - SANTOS DUMONT

PROPIETARIO  
INMOBILIARIA PARQUE BELLAVISTA S.A.  
RUT: 99.998.000-4  
REPRESENTANTE LEGAL:  
JUAN PABLO MONGE

CARLOS MARDONES & ASOCIADOS  
ARQUITECTOS

REVISIONES		FECHA
1	SE MODIFICAN SUBTERRANEOS	17/04/2006
2	VERSION "0" DE ARQUITECTURA	10/05/2006
3	SE AGREGAN MAS PUNTOS DE NIVEL	20/06/2006
4	VERSION "1" DE ARQUITECTURA	30/06/2006
5	SE CORRIGE ESCALERA A SUBTERRANEO	30/06/2006
6	AJUSTES POR CALCULO	07/08/2006

CONTENIDO:  
PLANTA 1º PISO

ESCALA: 1/75

PLANO N.º  
4

NOTA:  
DE ACUERDO A LOS ARTICULOS 4.217 Y 4.237 LOS  
MUEBLES ESTAN PROTEGIDOS CON RESISTENCIA  
SE ACOGE AL D.F.L. N.º 259, LEY N.º 19.537  
Y AL ART. 28.11 O.S.U.C.

FECHA: 29/8/2007